


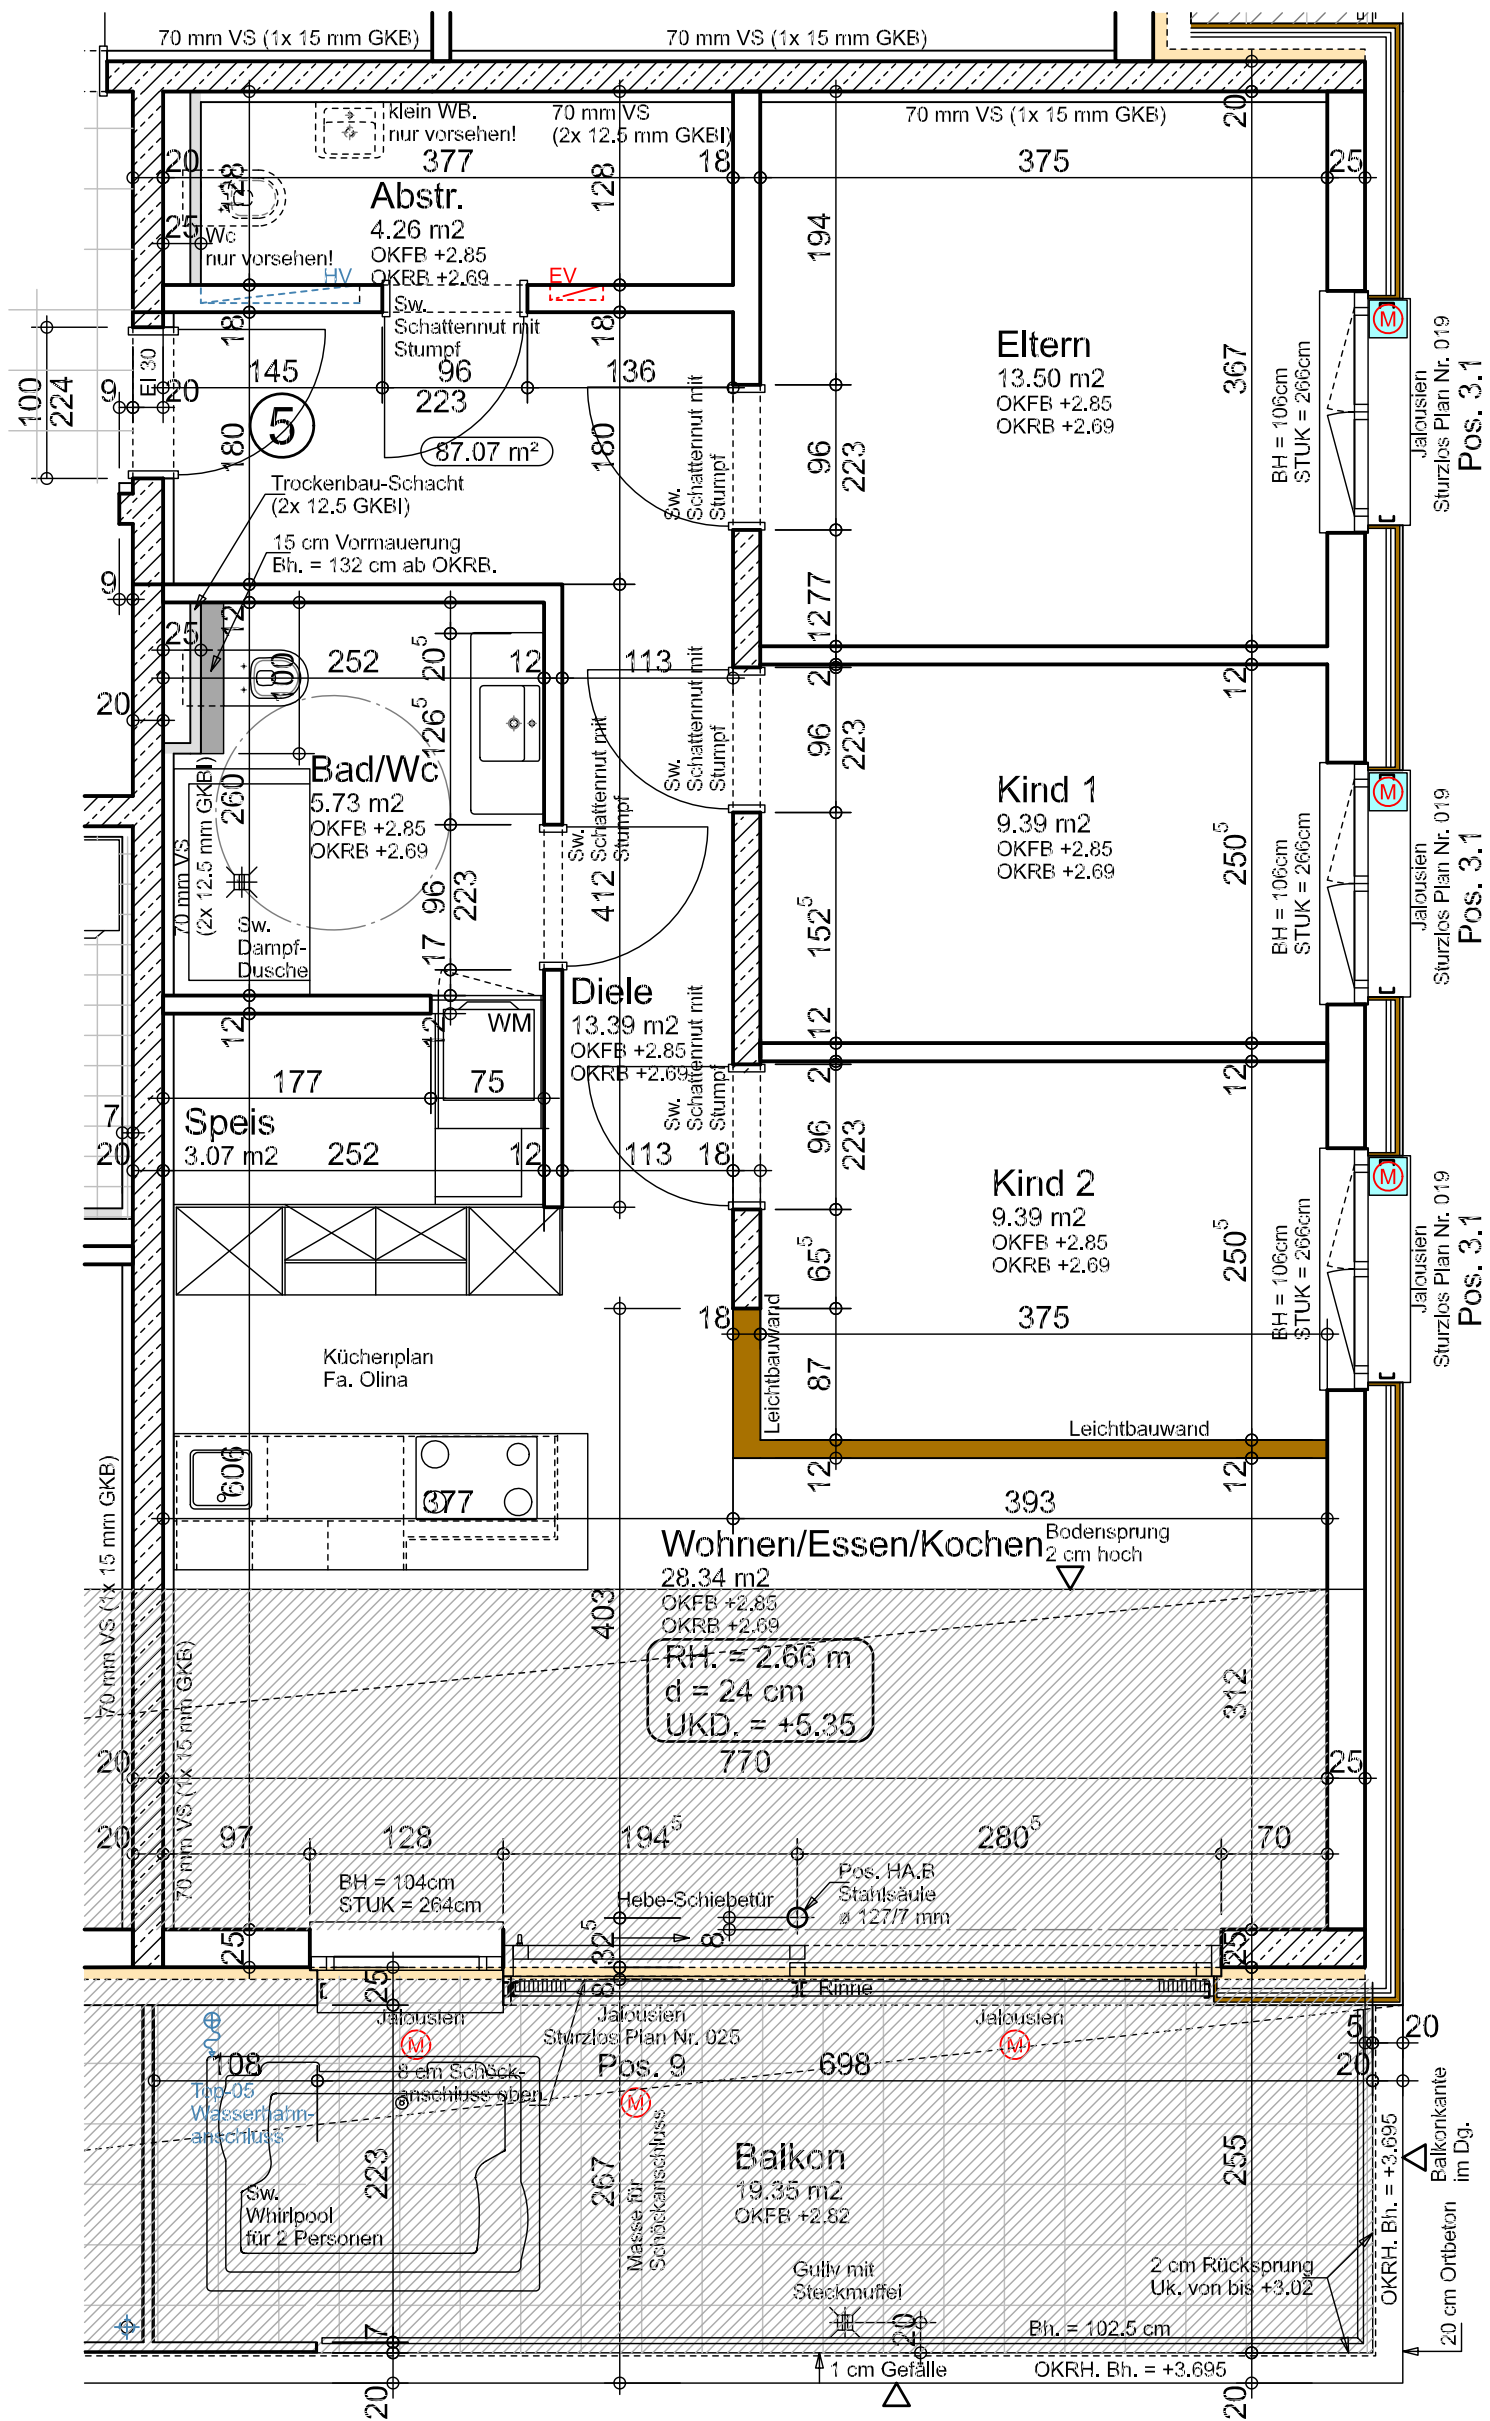

Plan zur Kenntnis genommen
und zur Ausführung freigegeben.

Datum2021

Unterschrift

Sämtliche Masse sind Rohbaumaße
und am Bau zu überprüfen!!!

WM. = Waschmaschine
SW. = Sonderwunsch
K = Kurbelantrieb
M = Motorantrieb

NÄGELE WOHNBAU . PROJEKTBAU NÄGELE Wohn- und Projektbau GmbH Müsinenstraße 29, A-6832 Sulz T:05522/60170, F:05522/60170-10 www.naegele.at	Planinhalt: Haus A Grundriss		
	Top 05 - Og.		
	Bearbeitet:	Vith R.	Maßstab: 1:50
	Datum:	02.11.2021	Plan Nr.
Projekt: Wohnanlage Kapfstrasse II Gisingen	Projekt Nr.	2225	K-T05
		/o/2225/kundenplan/top-05-ha	