


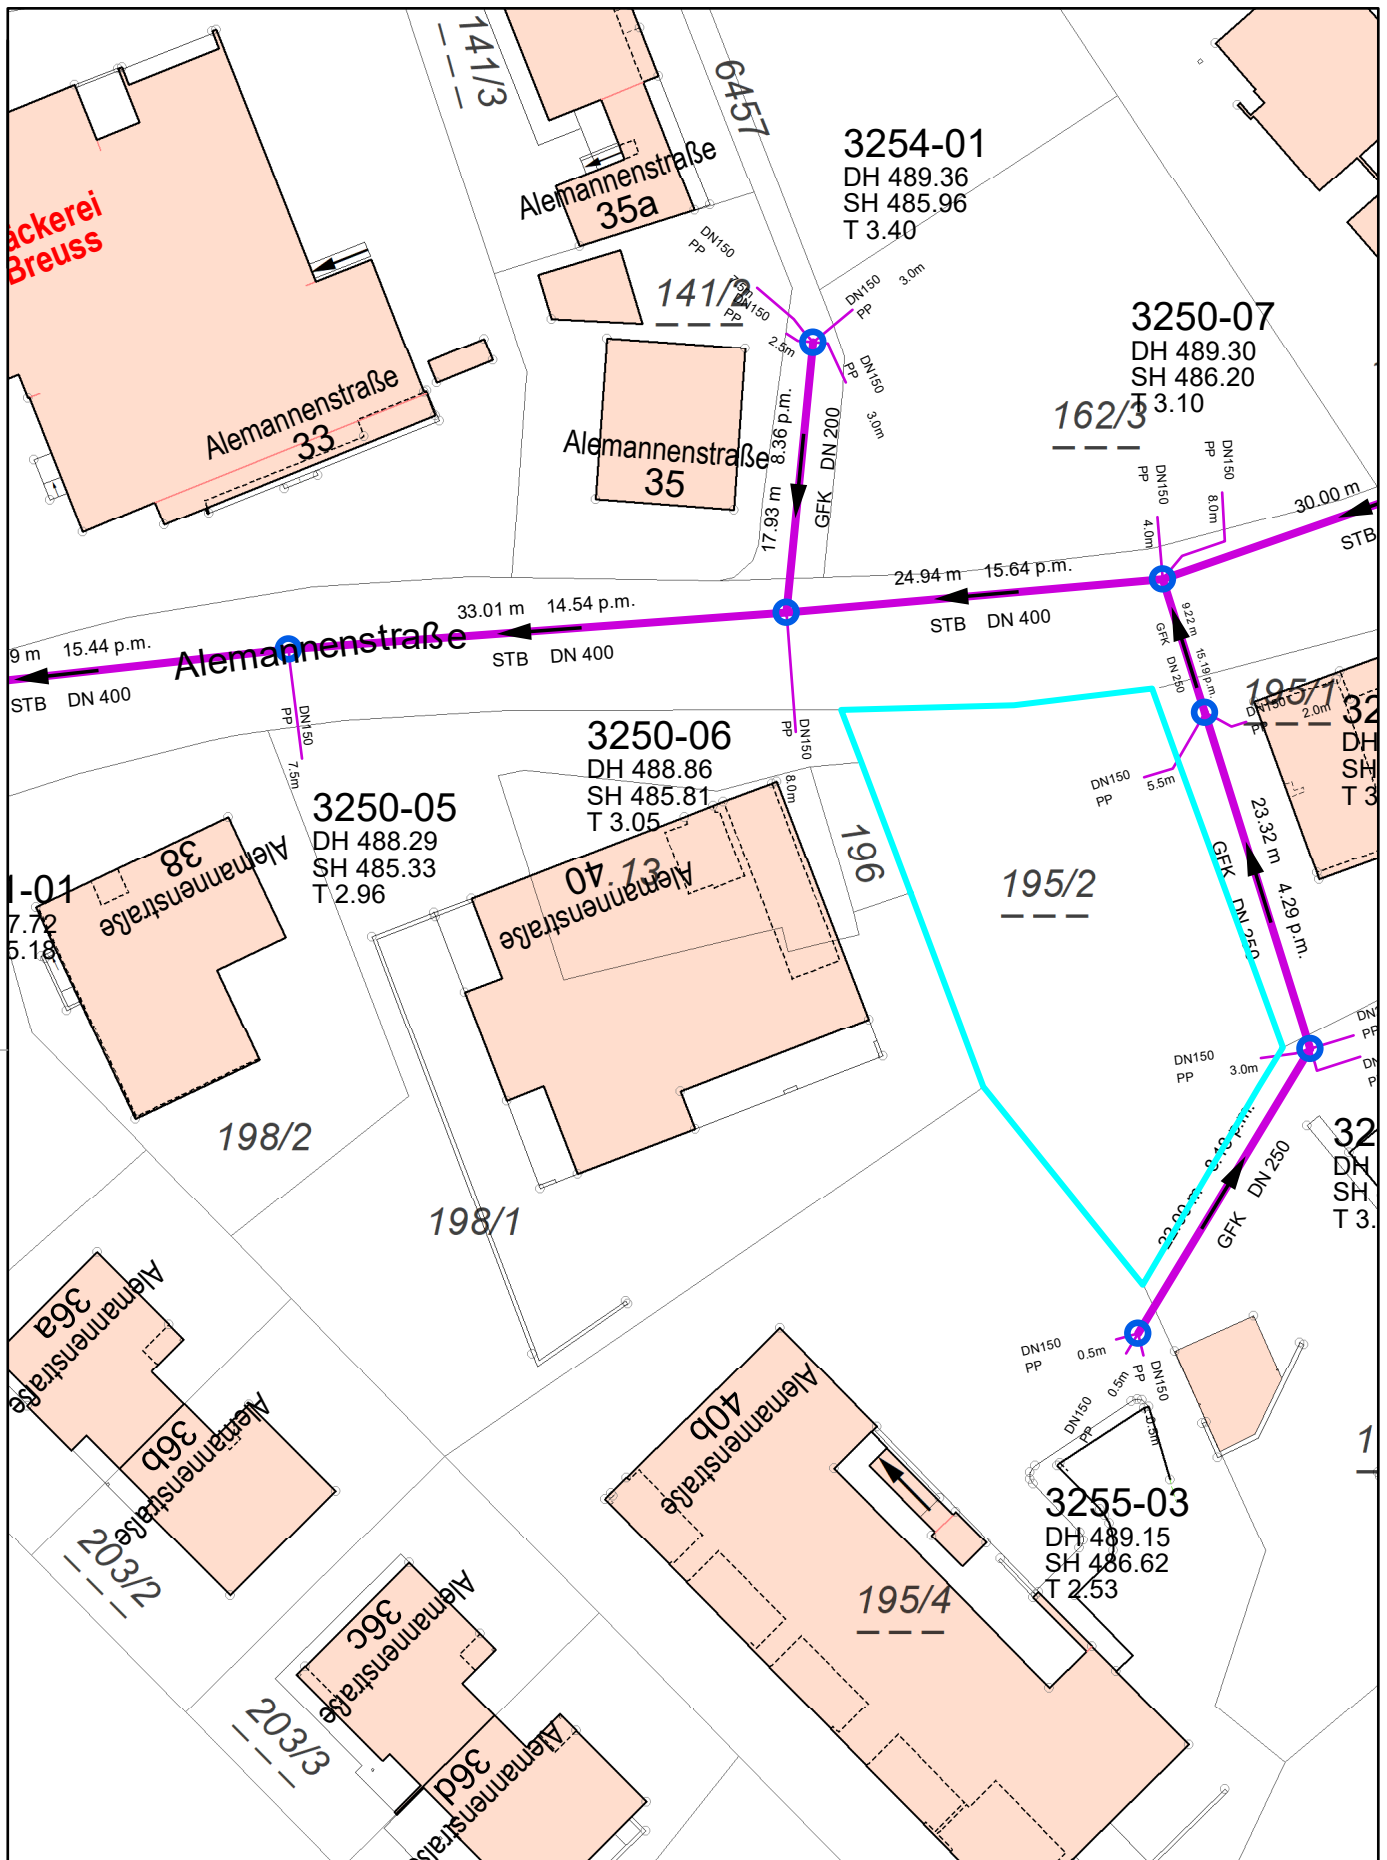

Marktgemeinde Rankweil

Rathaus, Am Marktplatz 1
6830 Rankweil
Tel.: +43(0)5522/405-0
Fax: +43(0)5522/405-600
marktgemeinde@rankweil.at
www.rankweil.at

Lageplan

Ersteller Heike Haßler

Erstellungsdatum 27.08.2025

Datengrundlagen: © vorarlberg netz, © Land Vorarlberg, © BEV



Erstellt für Maßstab
1:500

**RANK
WEIL**