




Maßstab: 1:250 Stand: Jan. 2016

0 5m 10m

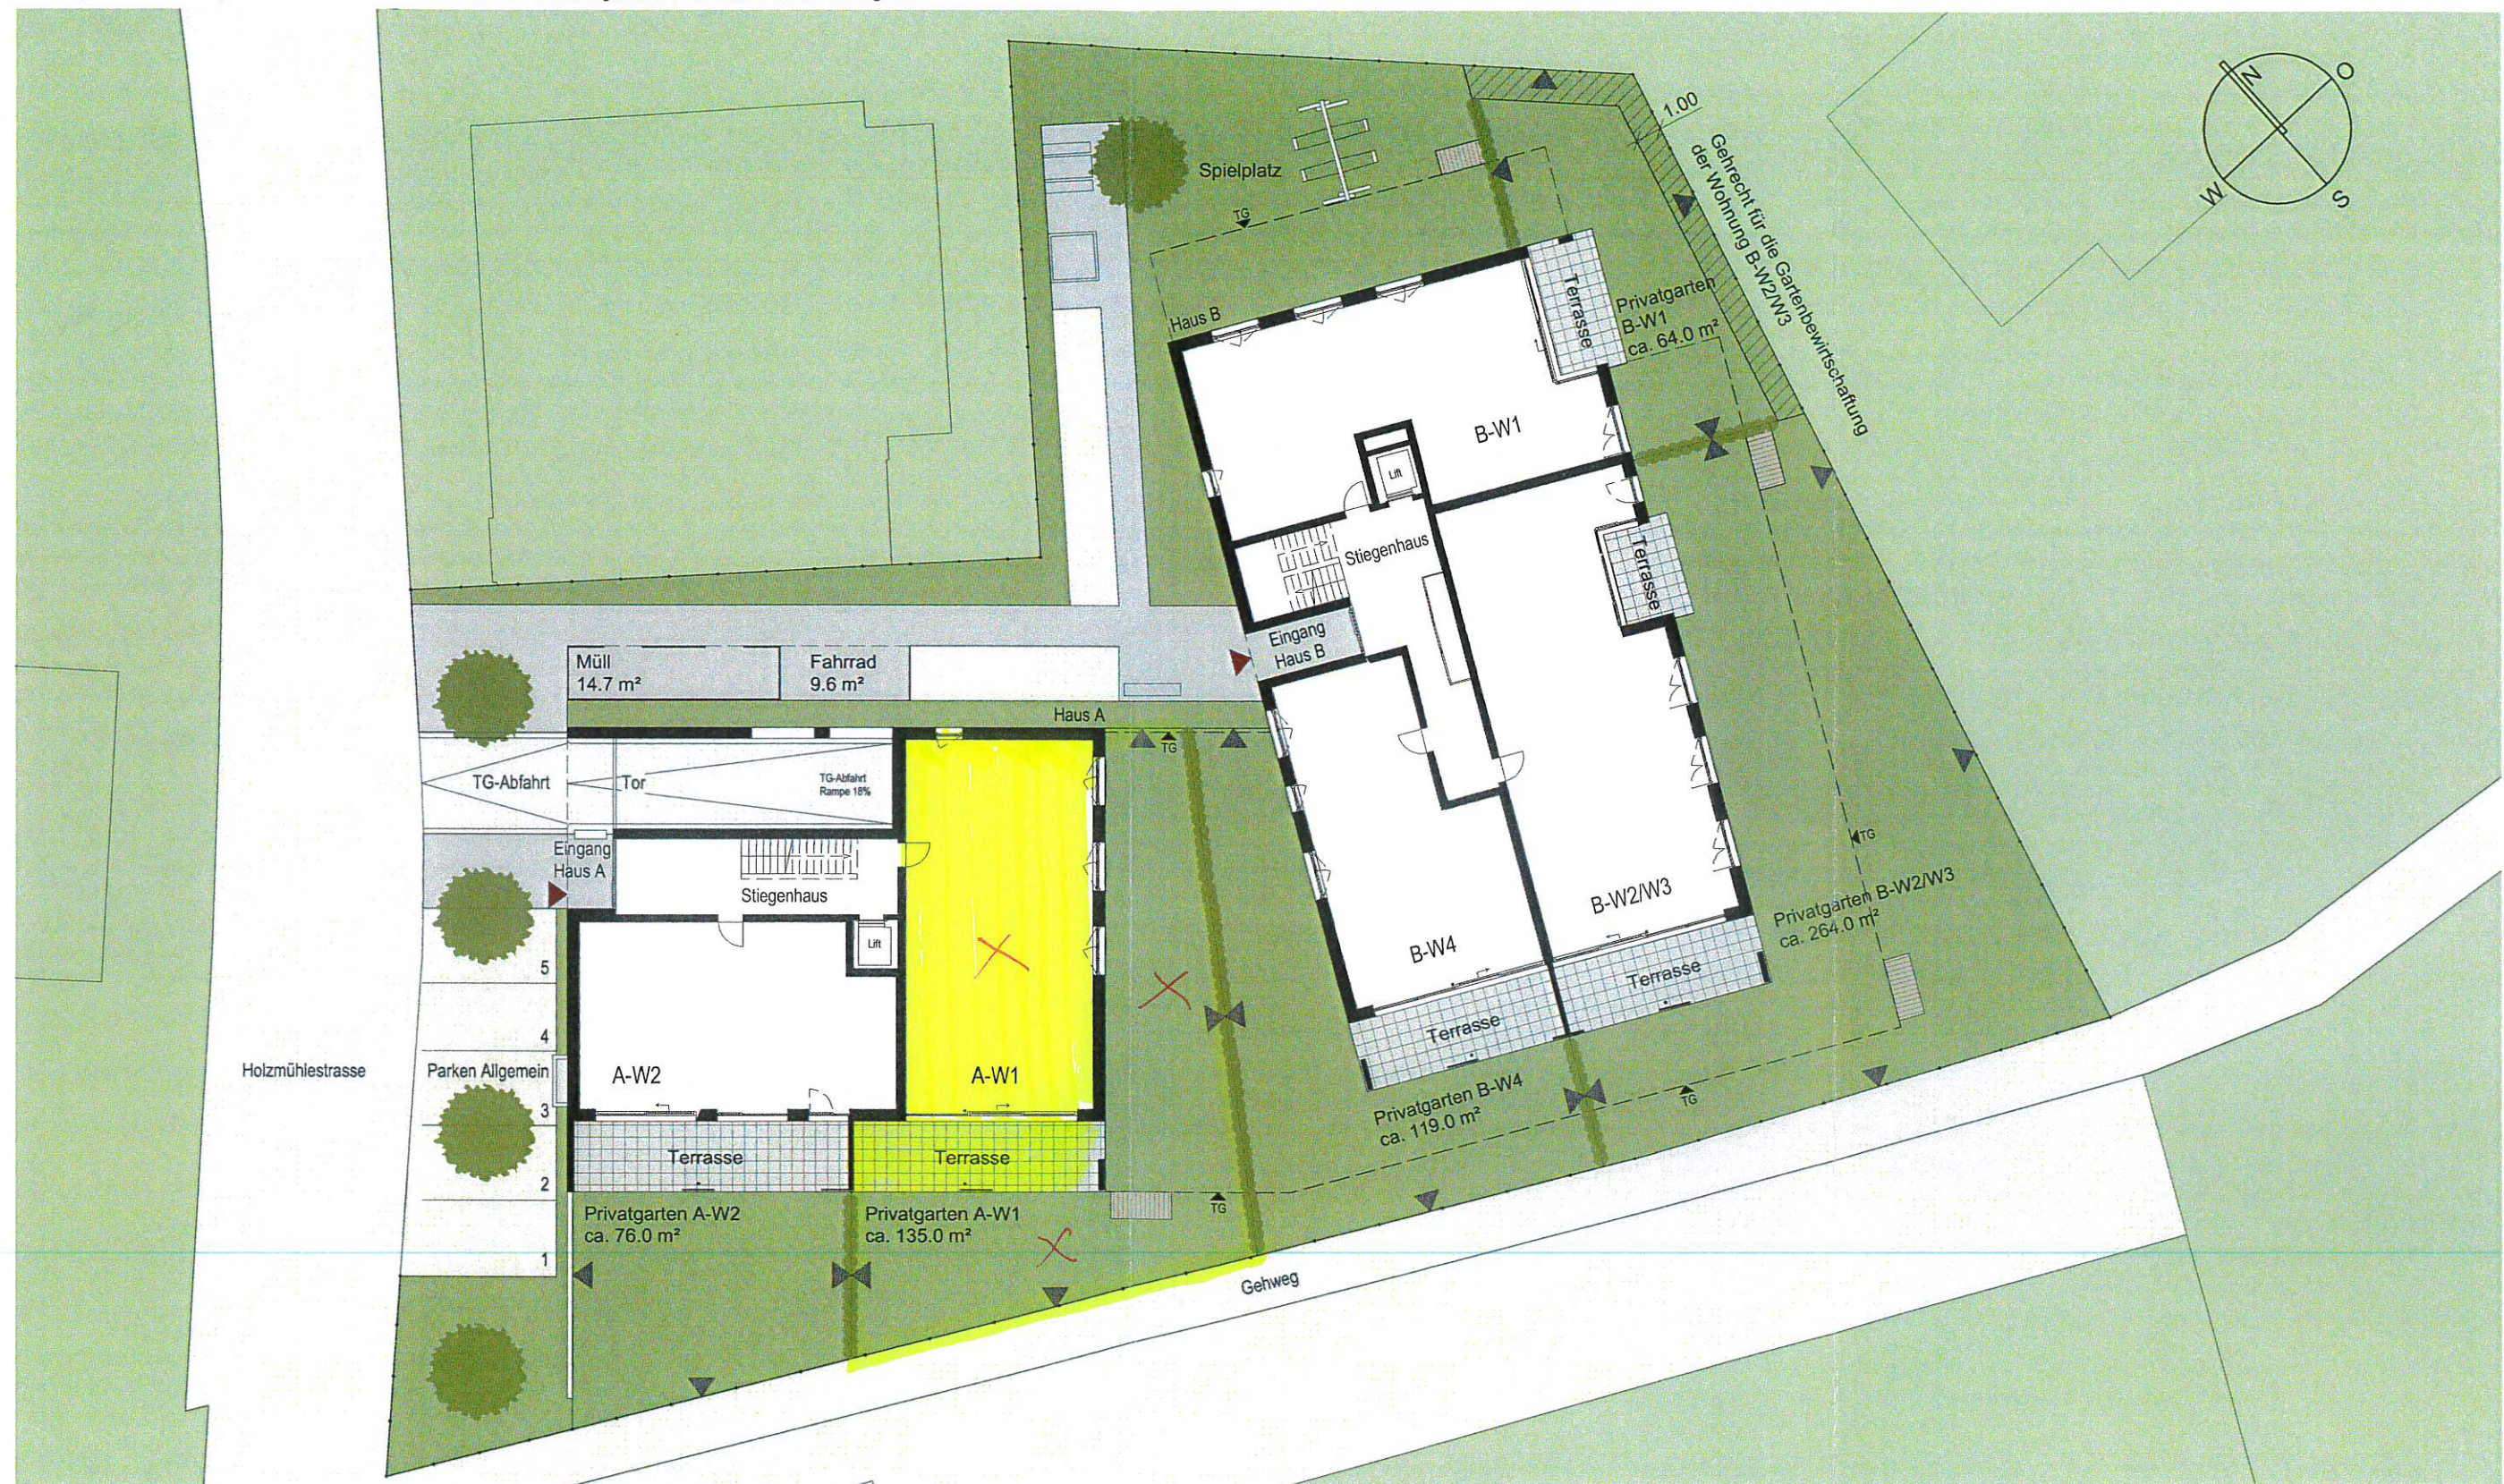

Wohnanlage
Holzühlestrasse
Lustenau

Übersichtslageplan
Variante

Haberl Baugesellschaft m.b.H
Hohenemser Straße 17
6890 Lustenau
Tel. 0 55 77 8 64 69
office@haberlbau.at
www.haberlbau.at

Menschlich. Persönlich. Kompetent. HABERL BAU