

Stiegstraße 32a Rankweil

Wohnung W-2

4 - Zimmer - Wohnung
im Erd- und Obergeschoss mit 65.10 m²

Erdgeschoss


Vorraum	4.61 m ²
Abstellraum	2.27 m ²
Wc	2.52 m ²
Kochen/Essen	18.93 m ²
Wohnen	15.76 m ²

Gesamt EG **44.09 m²**

Terrasse 1	ca. 12.13 m ²
Terrasse 2	ca. 15.25 m ²
Kellerabteil	ca. 6.39 m ²
Garten	ca. 95.35 m ²

- * Die angeführten m² sind ca.Masse.
- * Dieser Plan ist auf Basis anderer Planunterlagen nachgezeichnet und entspricht deshalb nur annähernd. Planabweichungen zur tatsächlichen Ausführung sind möglich.
- * Sämtliche Masse sind am Objekt zu nehmen.
- * Dieser Plan gilt nicht als Grundlage für ein Verkaufs-/Kaufangebot.
- * Die eingezeichneten Möbel sind bis auf die Einbauküche und die Badeinrichtung nicht im Kaufpreis enthalten.

Maßstab 1:75 (1cm = 75cm)

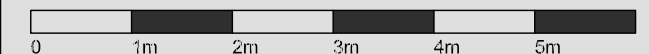

Datum 21. Juli 2019

