

# Stiegstraße 32a Rankweil

## Wohnung W-2

4 - Zimmer - Wohnung  
im Erd- und Obergeschoss mit 85.10 m<sup>2</sup>

### Erdgeschoss

Gang	4.67 m <sup>2</sup>
Bad/Wc	5.58 m <sup>2</sup>
Zimmer 1	9.33 m <sup>2</sup>
Zimmer 2	9.33 m <sup>2</sup>
Schlafen	12.10 m <sup>2</sup>



**Gesamt OG 41.01 m<sup>2</sup>**

Balkon 7.31 m<sup>2</sup>

**Gesamt EG 44.09 m<sup>2</sup>**


**Gesamt OG 41.01 m<sup>2</sup>**

**Gesamt 85.10 m<sup>2</sup>**

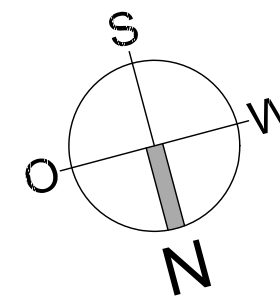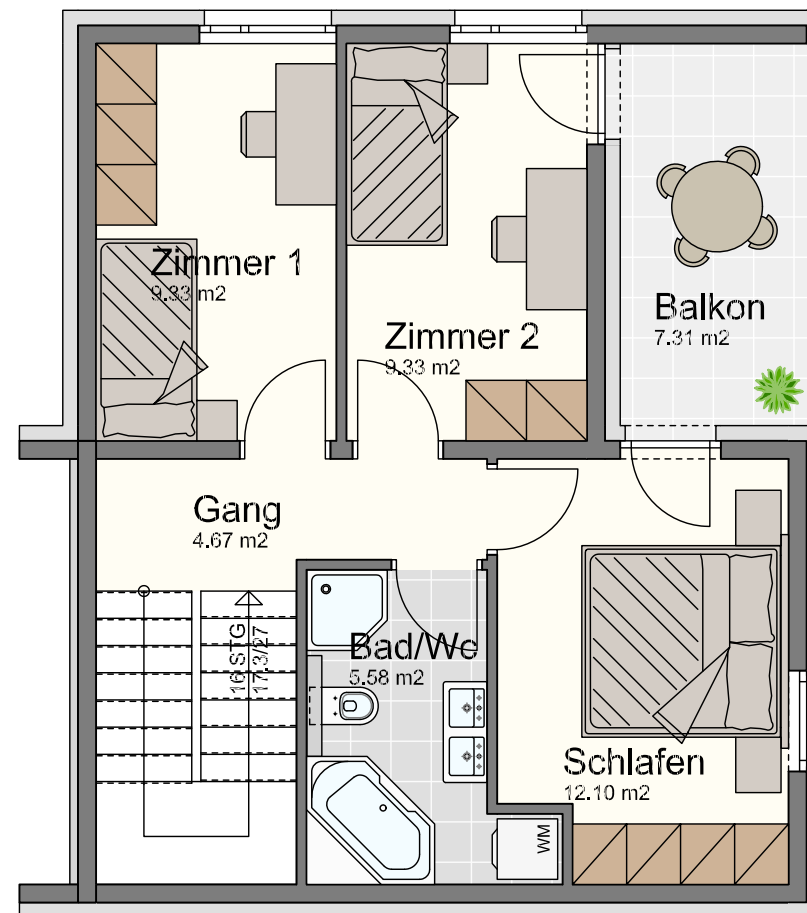

- \* Die angeführten m<sup>2</sup> sind ca.Masse.
- \* Dieser Plan ist auf Basis anderer Planunterlagen nachgezeichnet und entspricht deshalb nur annähernd. Planabweichungen zur tatsächlichen Ausführung sind möglich.
- \* Sämtliche Masse sind am Objekt zu nehmen.
- \* Dieser Plan gilt nicht als Grundlage für ein Verkaufs-/Kaufangebot.
- \* Die eingezeichneten Möbel sind bis auf die Einbauküche und die Badeinrichtung nicht im Kaufpreis enthalten.

Maßstab 1:75 (1cm = 75cm)

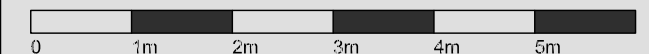

Datum 21. Juli 2019