

Schleipfweg 48  
Feldkirch - Gisingen

Wohnung W-4  
4 - Zimmer - Wohnung  
im Obergeschoss mit 98.77 m²


|                     |          |
|---------------------|----------|
| Garderobe           | 8.20 m²  |
| Gang                | 7.26 m²  |
| Abstellraum         | 1.78 m²  |
| Wc                  | 1.81 m²  |
| Bad                 | 7.33 m²  |
| Zimmer 1            | 11.80 m² |
| Zimmer 2            | 11.37 m² |
| Schlafen            | 14.43 m² |
| Wohnen/Essen/Kochen | 34.49 m² |

Gesamt 98.77 m²

|              |          |
|--------------|----------|
| Balkon       | 21.50 m² |
| Kellerabteil | 11.30 m² |

- \* Die angeführten m² sind ca.Masse.
- \* Dieser Plan ist auf Basis anderer Planunterlagen nachgezeichnet und entspricht deshalb nur annähernd. Planabweichungen zur tatsächlichen Ausführung sind möglich.
- \* Sämtliche Masse sind am Objekt zu nehmen.
- \* Dieser Plan gilt nicht als Grundlage für ein Verkaufs-/Kaufangebot.
- \* Die eingezeichneten Möbel sind bis auf die Einbauküche und die Badeinrichtung nicht im Kaufpreis enthalten.

Maßstab 1:75 (1cm = 75cm)

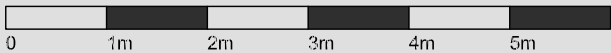

Datum 21. März 2020

