


# Lindenweg 4 Sulz

## Wohnung W-3

3 1/2 - Zimmer - Wohnung  
im Obergeschoss mit 77.83 m<sup>2</sup>

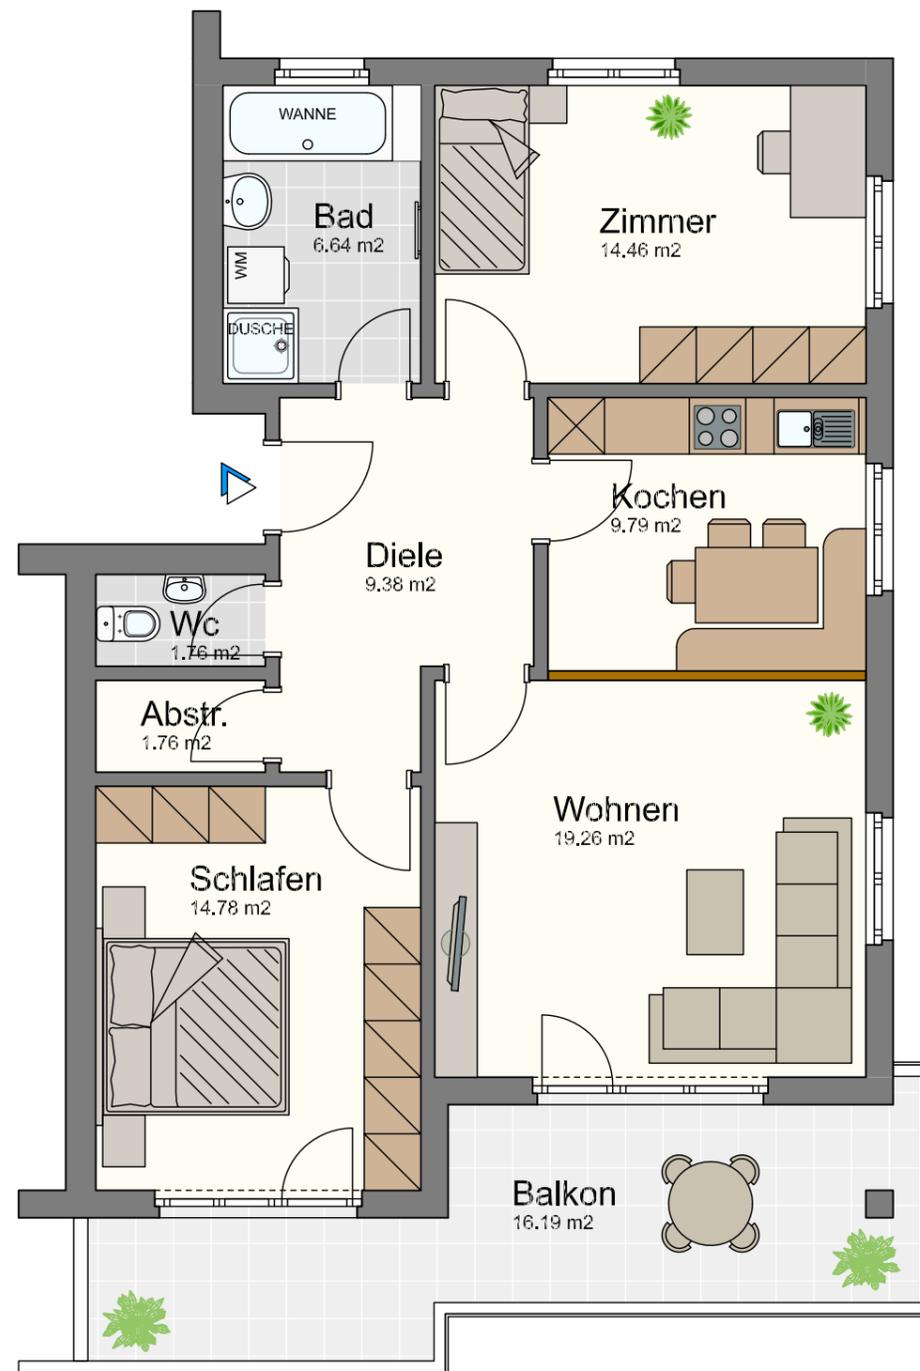

Diele	9.38 m <sup>2</sup>
Wc	1.76 m <sup>2</sup>
Abstellraum	1.76 m <sup>2</sup>
Bad	6.64 m <sup>2</sup>
Zimmer	14.46 m <sup>2</sup>
Schlafen	14.78 m <sup>2</sup>
Kochen	9.79 m <sup>2</sup>
Wohnen	19.26 m <sup>2</sup>

**Gesamt** 77.83 m<sup>2</sup>

Balkon	16.19 m <sup>2</sup>
Kellerabteil	10.16 m <sup>2</sup>
Gartenanteil	12.00 m <sup>2</sup>
Unterstellplatz	13.23 m <sup>2</sup>

- \* Die angeführten m<sup>2</sup> sind ca.Masse.
- \* Dieser Plan ist auf Basis anderer Planunterlagen nachgezeichnet und entspricht deshalb nur annähernd. Planabweichungen zur tatsächlichen Ausführung sind möglich.
- \* Sämtliche Masse sind am Objekt zu nehmen.
- \* Dieser Plan gilt nicht als Grundlage für ein Verkaufs-/Kaufangebot.
- \* Die eingezeichneten Möbel sind bis auf die Einbauküche und die Badeinrichtung nicht im Kaufpreis enthalten.

Maßstab 1:75 (1cm = 75cm)



Datum 18. April 2020