


# Wohnhaus Naflaweg 10 Rankweil

## Wohnung W-2

3-Zimmer-Wohnung  
im Obergeschoss mit 105.11 m<sup>2</sup>

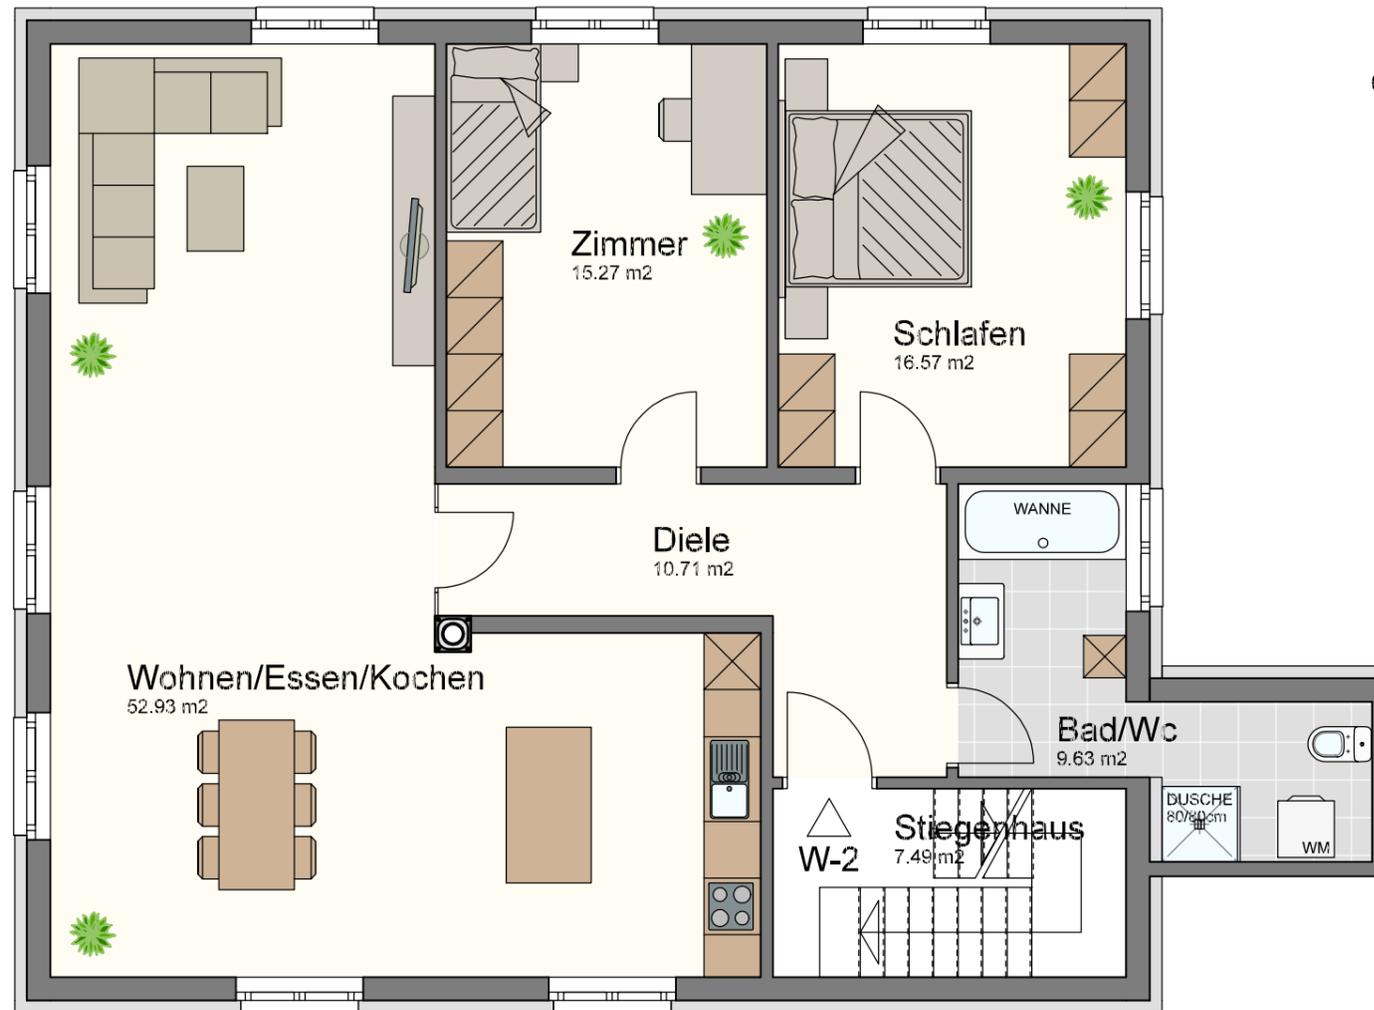


Diele	10.71 m <sup>2</sup>
Bad/Wc	9.63 m <sup>2</sup>
Schlafen	16.57 m <sup>2</sup>
Zimmer	15.27 m <sup>2</sup>
Wohnen/Essen/Kochen	52.93 m <sup>2</sup>

**Gesamt** 105.11 m<sup>2</sup>

- \* Die angeführten m<sup>2</sup> sind ca.Masse.
- \* Dieser Plan ist auf Basis anderer Planunterlagen nachgezeichnet und entspricht deshalb nur annähernd. Planabweichungen zur tatsächlichen Ausführung sind möglich.
- \* Sämtliche Masse sind am Objekt zu nehmen.
- \* Dieser Plan gilt nicht als Grundlage für ein Verkaufs-/Kaufangebot.
- \* Die eingezeichneten Möbel sind bis auf die Einbauküche und die Badeinrichtung nicht im Kaufpreis enthalten.

Maßstab 1:75 (1cm = 75cm)

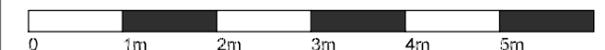

Datum 15. Juli 2017

 **amann**  
immobilien