


NORDOSTANSICHT 1:100

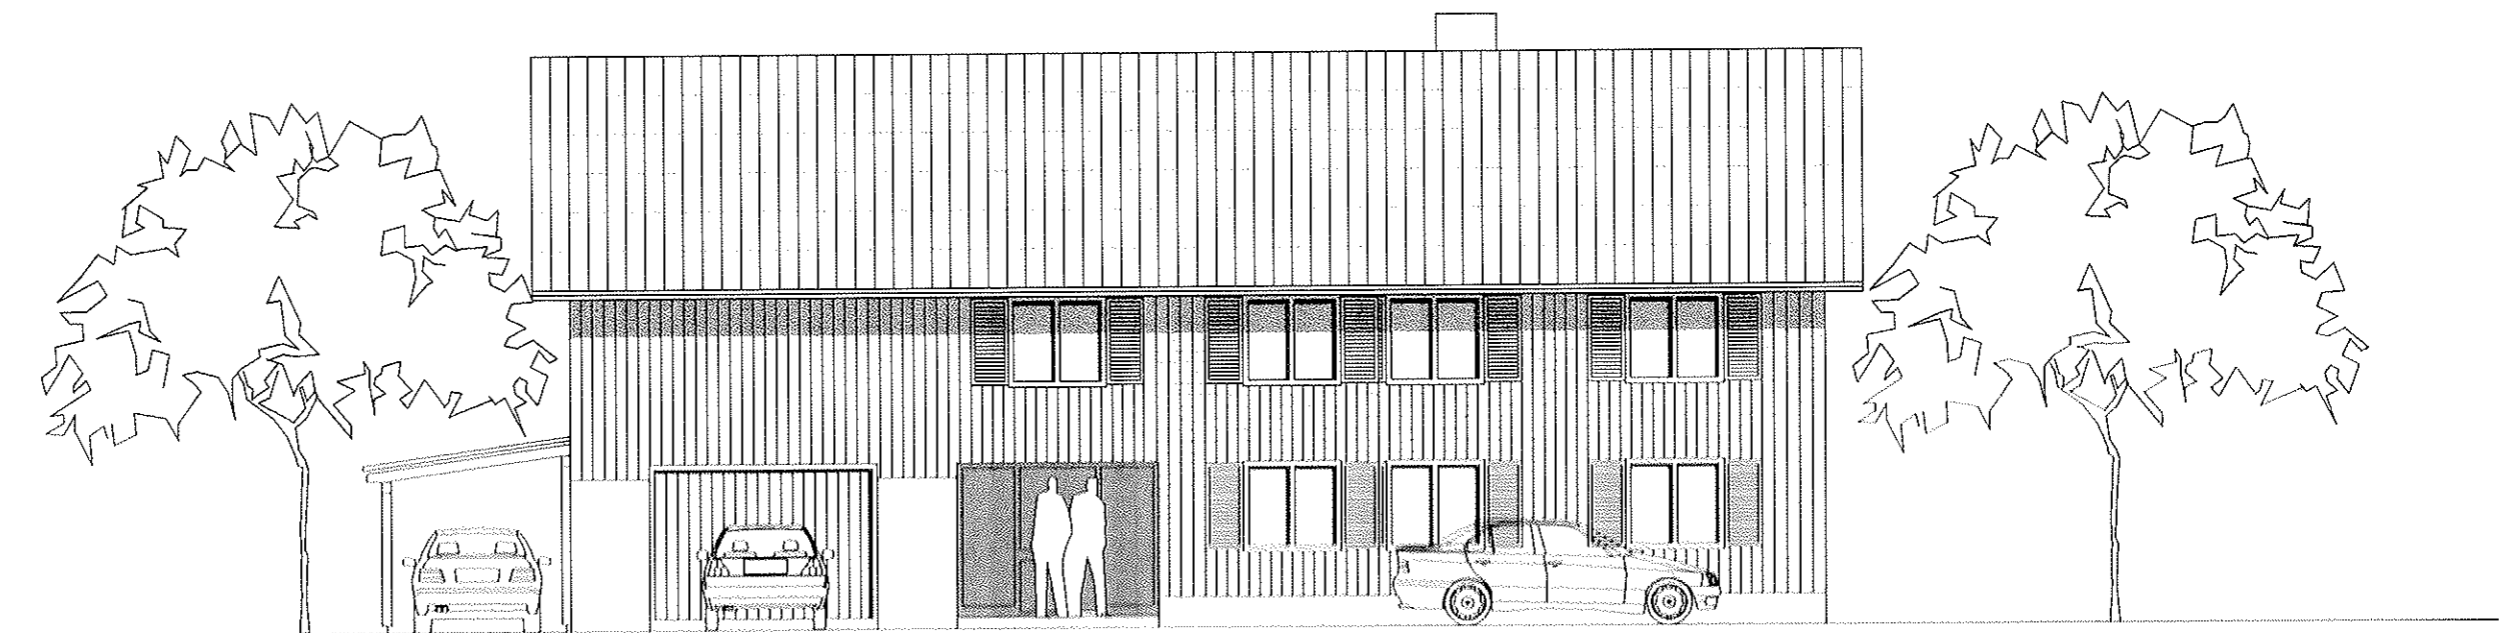

SÜDOSTANSICHT 1:100