




NORDWESTANSICHT 1:100

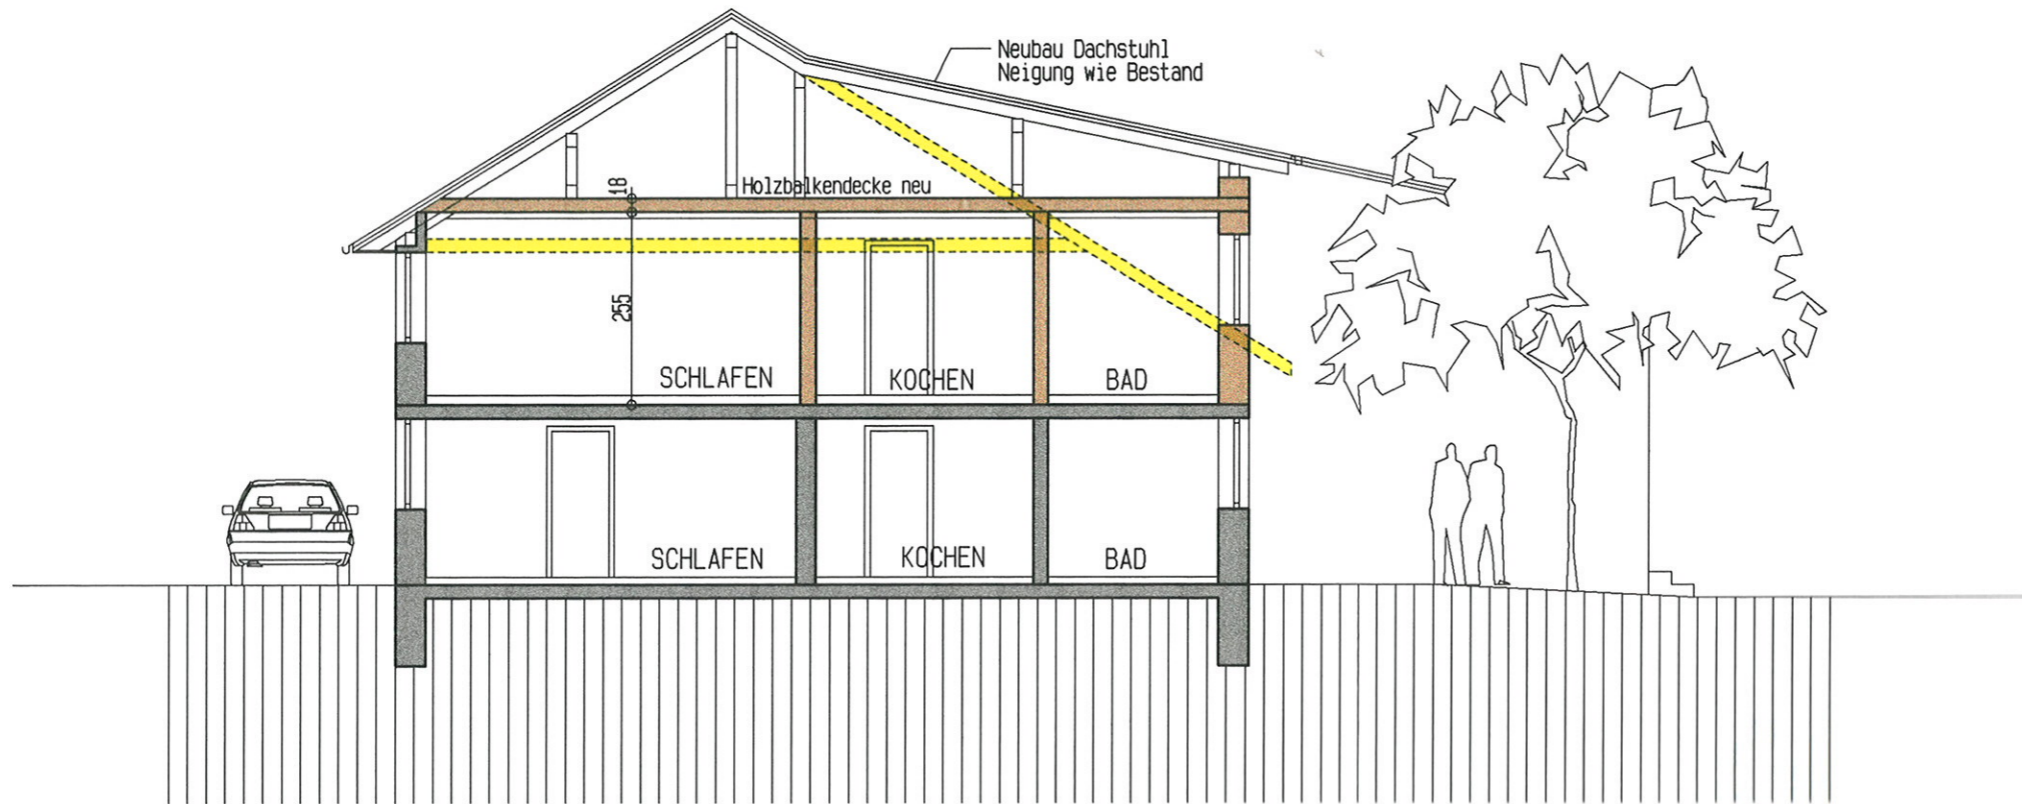

SCHNITT 1:100

Legende:

- Bestand
- Neubau Mauerwerk
- Neubau Leichtbauwand
- Abruch