


$7,40 \times 6,60 = 47,30$   
 $6, \times 4,30 = 25,80$   
 $\frac{25,80}{73,10} \times 2,9 = 212,000,-$



Wohnanlage  
 „Pfarrer-Dönz-Straße“  
 Sulz



Symbolfoto

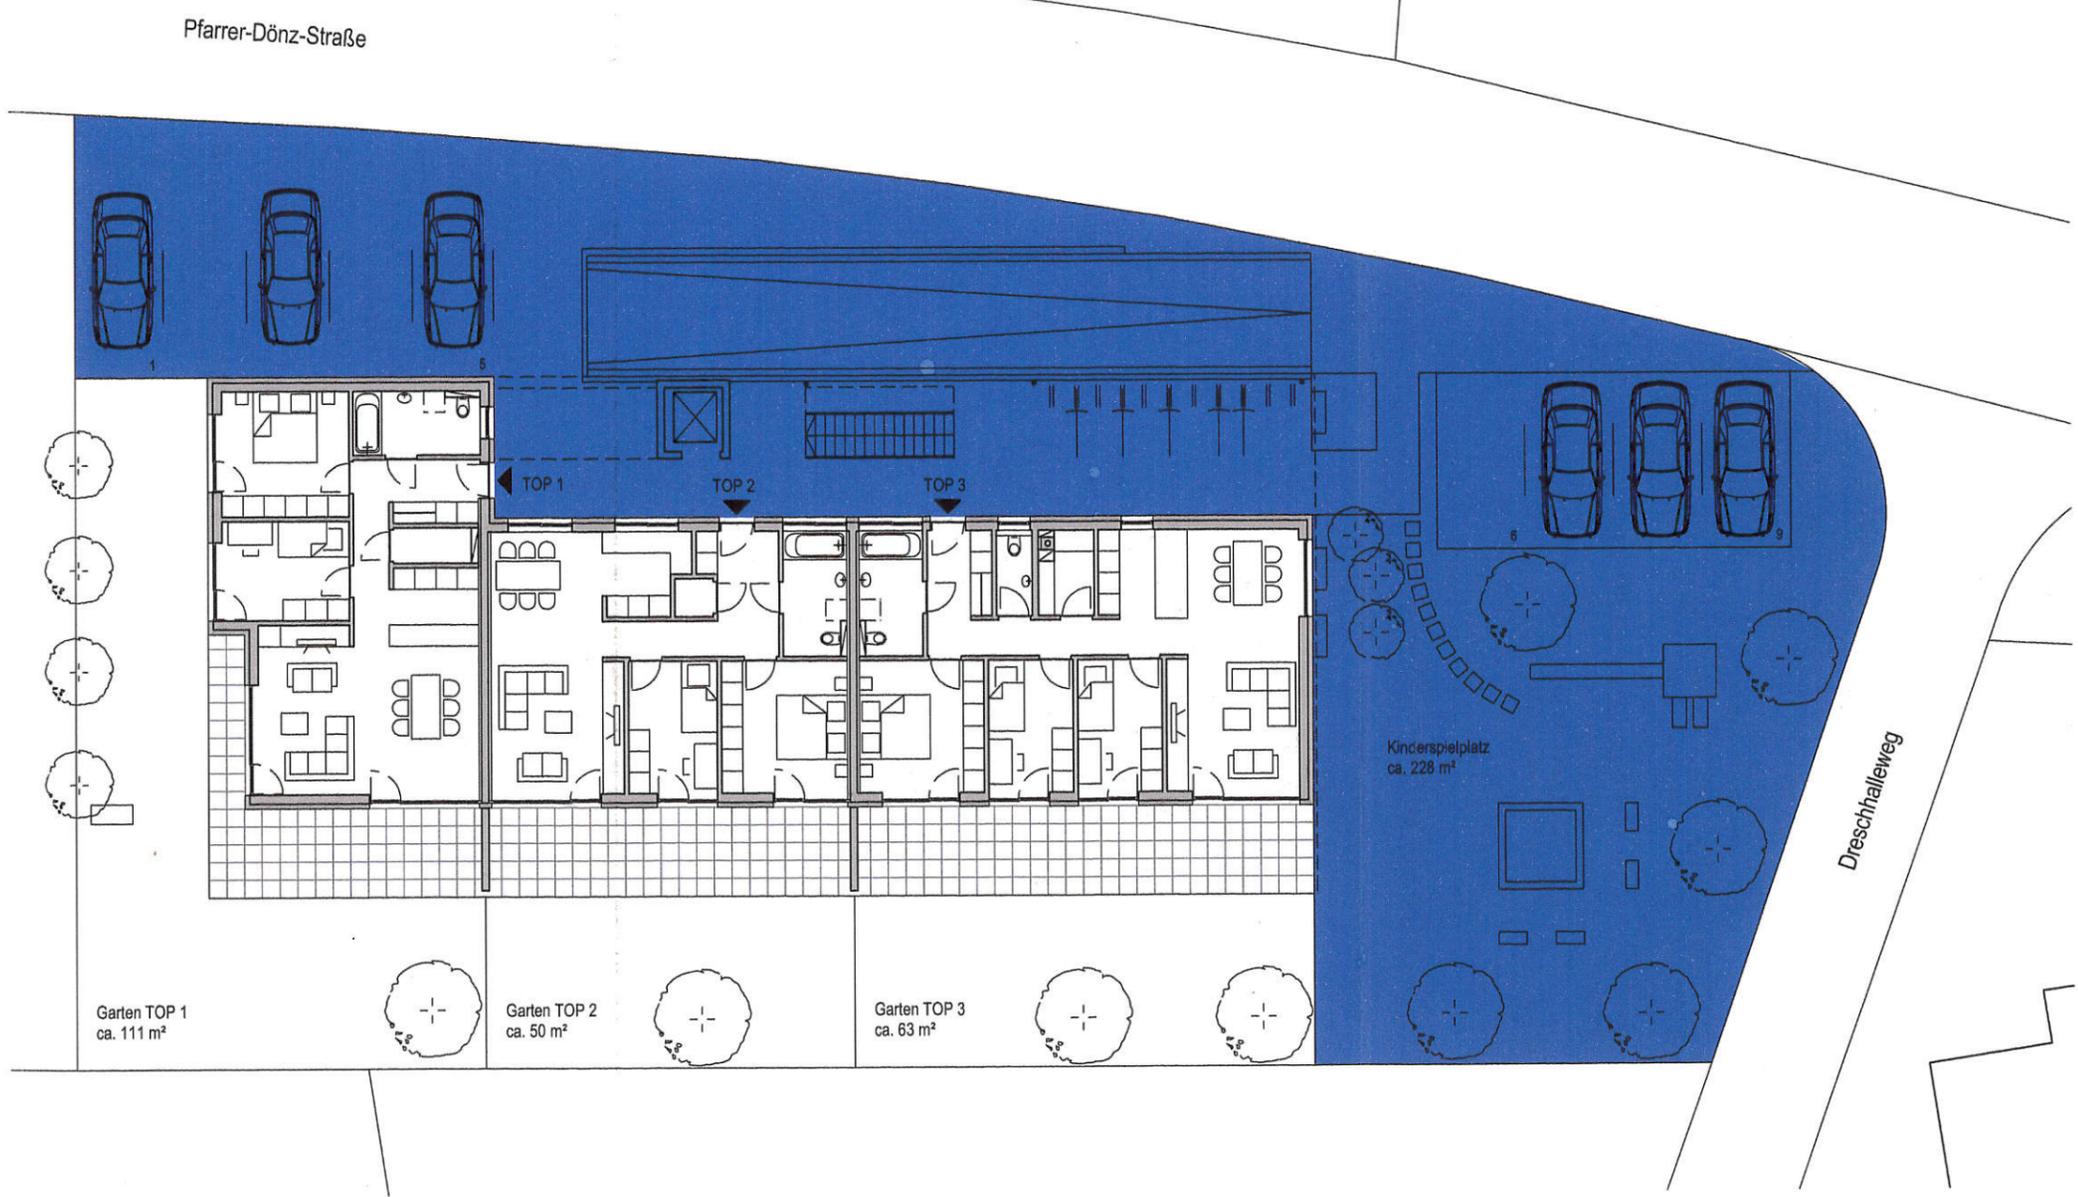

**LAGEPLAN**

Allgemeinflächen



M 1:200

ALLE MASSE SIND ROHBAUMASSE. DIE GARTENANTEILE SIND  
 CA. ANGABEN UND KÖNNEN ZUR NATUR DIFFERIEREN.  
 STICHLIERT DARGESTELLTE EINRICHTUNGSGEGENSTÄNDE  
 (SANITÄRBEREICH) SIND NICHT IM STANDART ENTHALTEN!  
 GERINGFÜGIGE VERÄNDERUNGEN SIND AUS TECHNISCHEN  
 GRÜNDEN MÖGLICH.

