


# Pfarrer-Dönz-Straße 7 Sulz

2 - Zimmer - Wohnung  
im 1. Obergeschoss mit 53.25 m<sup>2</sup>

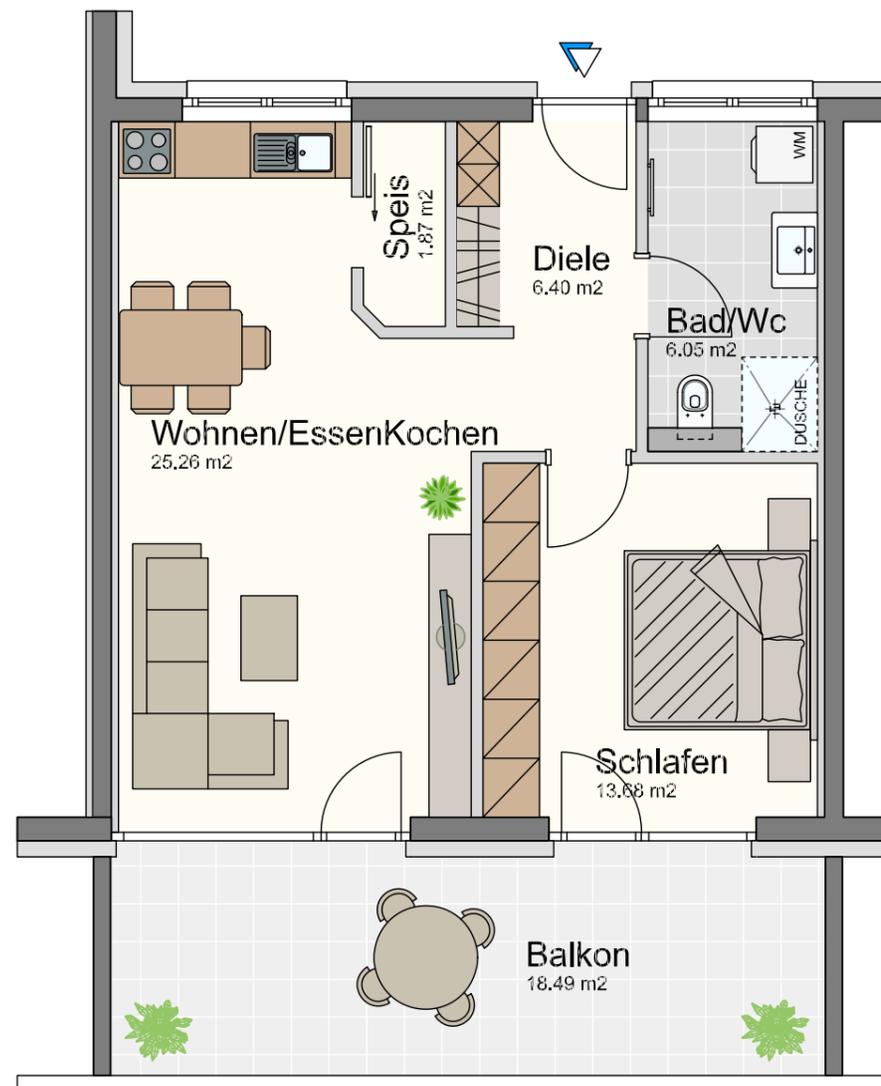

Diele	6.40 m <sup>2</sup>
Bad/Wc	6.05 m <sup>2</sup>
Schlafen	13.68 m <sup>2</sup>
Speis	1.87 m <sup>2</sup>
Wohnen/Essen/Kochen	25.26 m <sup>2</sup>

**Gesamt** 53.25 m<sup>2</sup>

Balkon 18.49 m<sup>2</sup>

- \* Die angeführten m<sup>2</sup> sind ca.Masse.
- \* Dieser Plan ist auf Basis anderer Planunterlagen nachgezeichnet und entspricht deshalb nur annähernd. Planabweichungen zur tatsächlichen Ausführung sind möglich.
- \* Sämtliche Masse sind am Objekt zu nehmen.
- \* Dieser Plan gilt nicht als Grundlage für ein Verkaufs-/Kaufangebot.
- \* Die eingezeichneten Möbel sind bis auf die Einbauküche und die Badeinrichtung nicht im Kaufpreis enthalten.

Maßstab 1:75 (1cm = 75cm)



Datum 11. Dezember 2020