


Wohnanlage
„Pfarrer-Dönz-Straße“
Sulz



Symbolfoto

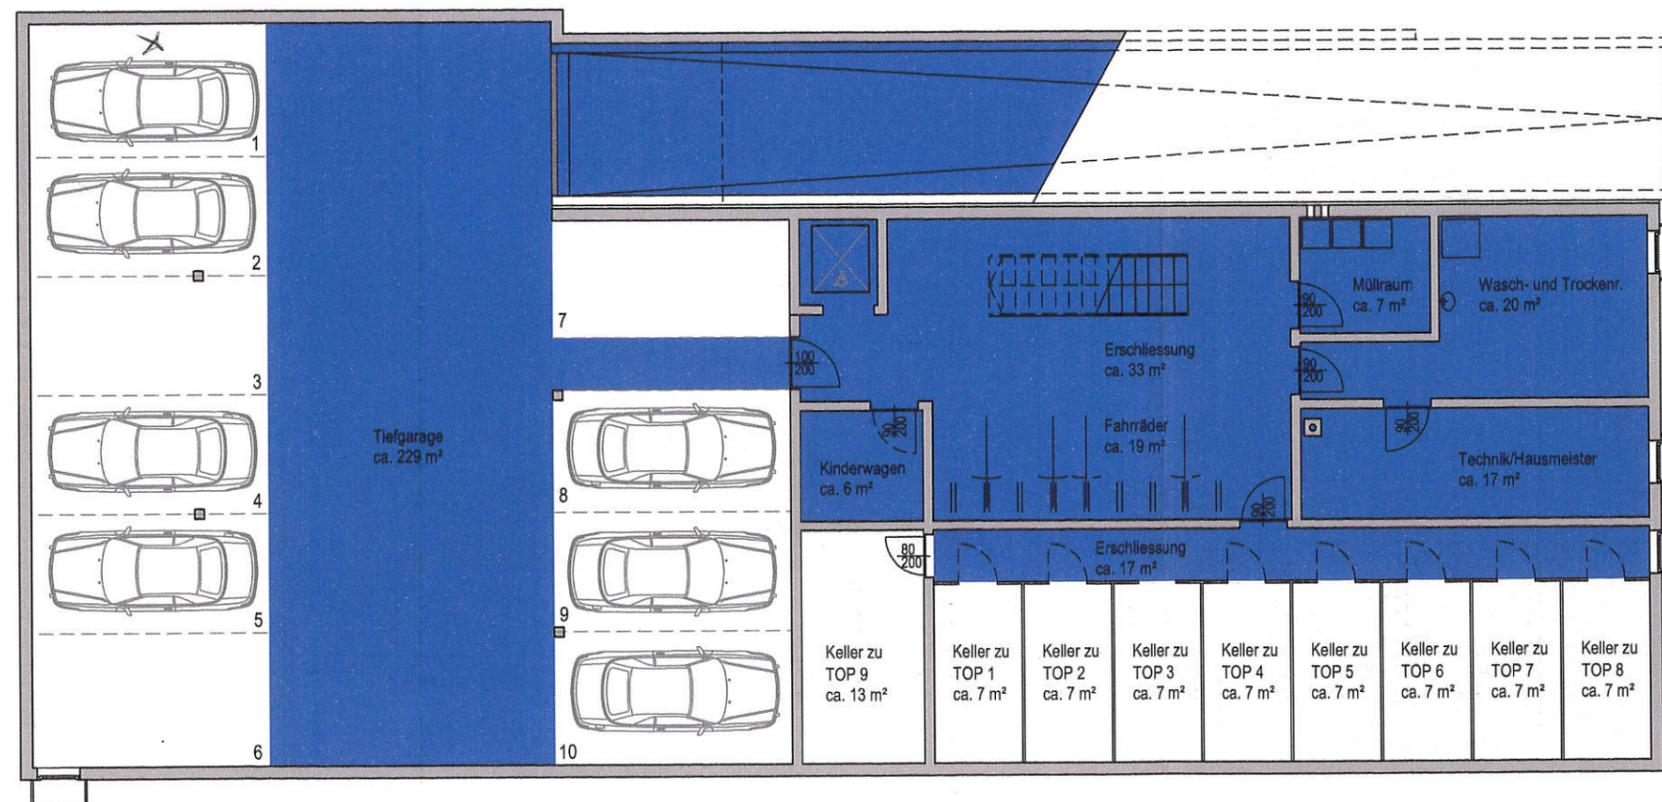

KELLERGESCHOSS

Allgemeinflächen

0 1m 2m 3m 4m 5m 6m

M 1:150

ALLE MASSE SIND ROHBAUMASSE. DIE GARTENANTEILE SIND CA. ANGABEN UND KÖNNEN ZUR NATUR DIFFERIEREN. STICHLIERT DARGESTELLTE EINRICHTUNGSGEGENSTÄNDE (SANITÄRBEREICH) SIND NICHT IM STANDART ENTHALTEN! GERINGFÜGIGE VERÄNDERUNGEN SIND AUS TECHNISCHEN GRÜNDEN MÖGLICH.