


Webergasse 13 Dornbirn

Wohnung W-4

2 1/2 - Zimmer - Wohnung
im Obergeschoss mit 59.59 m²

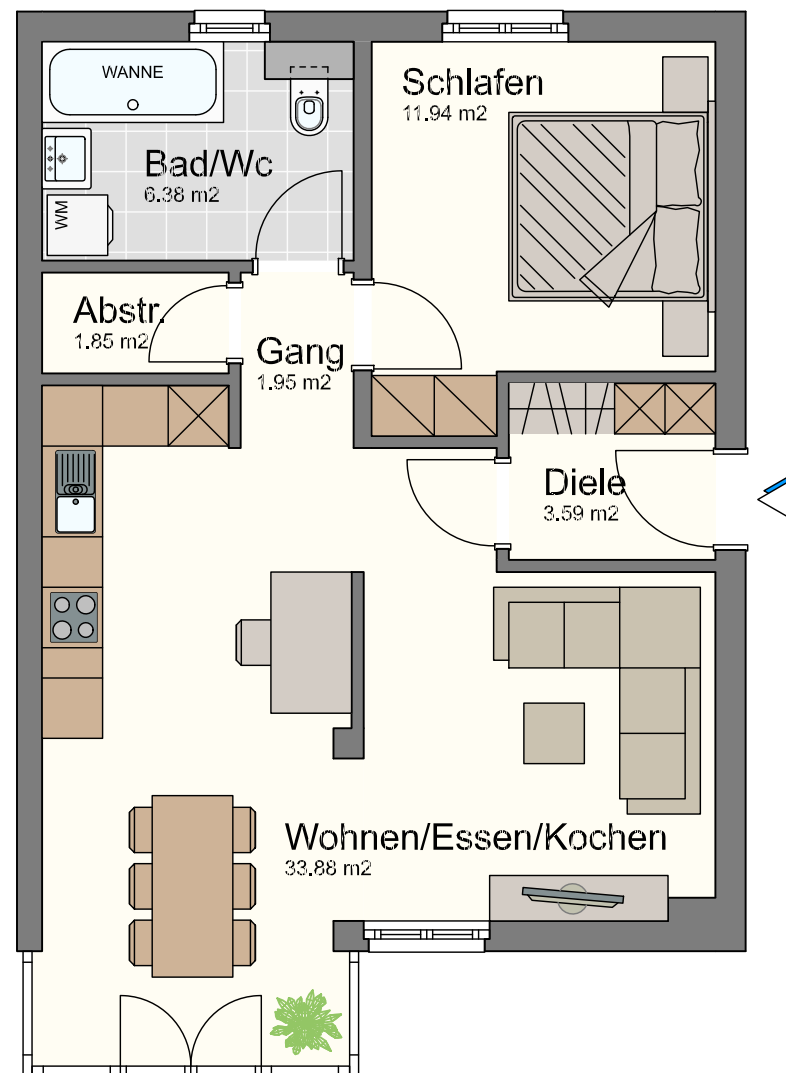


Diele	3.59 m ²
Gang	1.95 m ²
Abstellraum	1.85 m ²
Bad/Wc	6.38 m ²
Schlafen	11.94 m ²
Wohnen/Essen/Kochen	33.88 m ²
Gesamt	59.59 m²

Kellerabteil 5.00 m²

- * Die angeführten m² sind ca.Masse.
- * Dieser Plan ist auf Basis anderer Planunterlagen nachgezeichnet und entspricht deshalb nur annähernd. Planabweichungen zur tatsächlichen Ausführung sind möglich.
- * Sämtliche Masse sind am Objekt zu nehmen.
- * Dieser Plan gilt nicht als Grundlage für ein Verkaufs-/Kaufangebot.
- * Die eingezeichneten Möbel sind bis auf die Einbauküche und die Badeinrichtung nicht im Kaufpreis enthalten.

Maßstab 1:75 (1cm = 75cm)

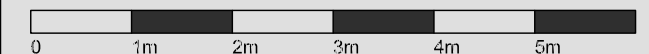

Datum 18. Dezember 2020