


Ringstraße 16 Rankweil

Geschäftslokal


Bürofläche
im Obergeschoss mit ca. 100.86m²

Büro 1	46.69 m ²
Büro 2	11.77 m ²
Büro 3	33.92 m ²
Gang	5.77 m ²
Wc	2.71 m ²
Gesamt	100.86 m²

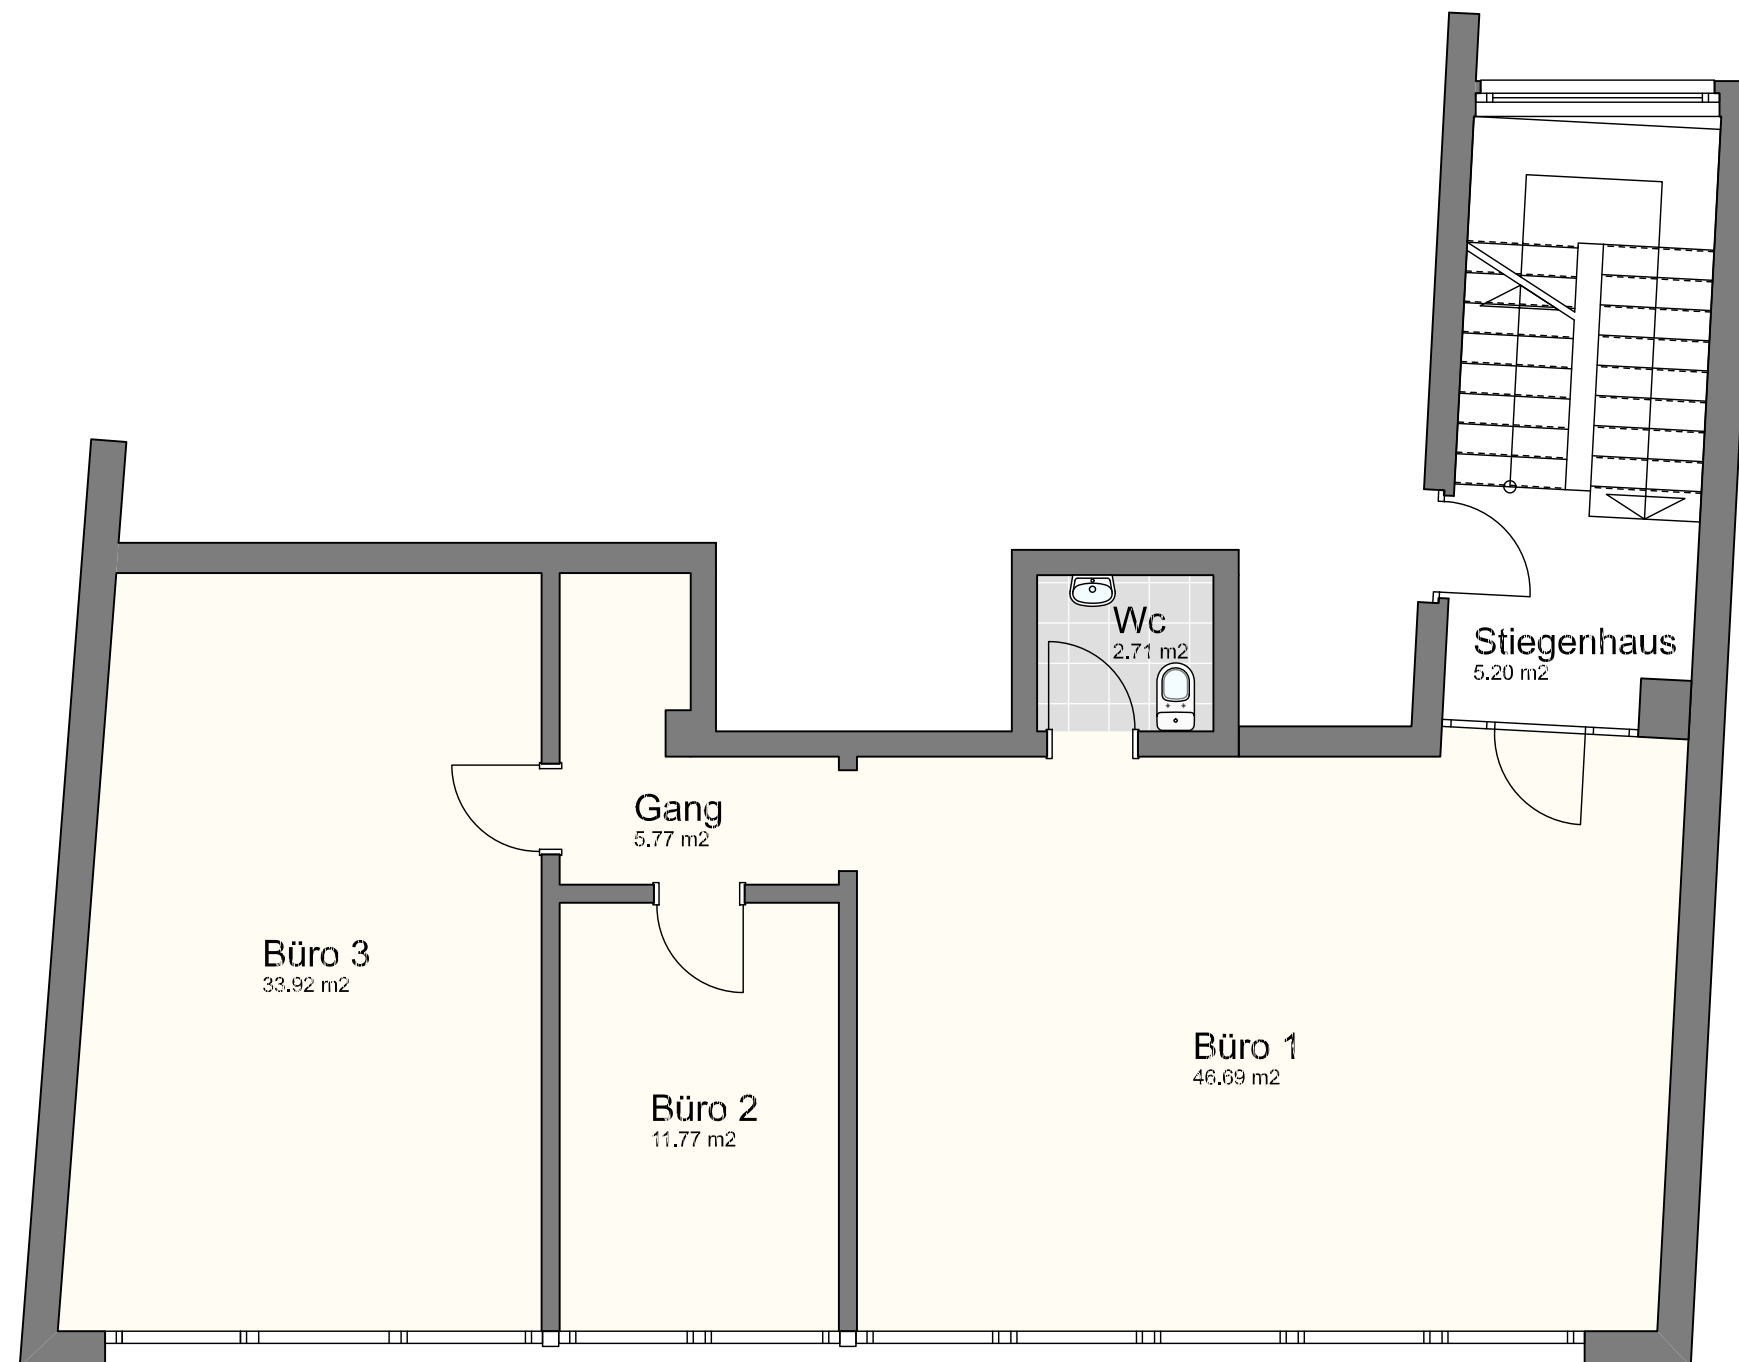

- * Die angeführten m² sind ca.Masse.
- * Dieser Plan ist auf Basis anderer Planunterlagen nachgezeichnet und entspricht deshalb nur annähernd. Planabweichungen zur tatsächlichen Ausführung sind möglich.
- * Sämtliche Masse sind am Objekt zu nehmen.
- * Dieser Plan gilt nicht als Grundlage für ein Verkaufs-/Kaufangebot.
- * Die eingezeichneten Möbel sind bis auf die Einbauküche und die Badeinrichtung nicht im Kaufpreis enthalten.

Maßstab 1:75 (1cm = 75cm)

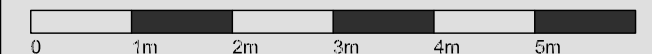

Datum 07. Februar 2021