

6830 Rankweil Ringstraße 23a



Wohnung W-8

2. Obergeschoss

Diele	13.86 m ²
Wc	2.57 m ²
Bad	6.99 m ²
Wohnen	28.84 m ²
Kochen	10.07 m ²
Schlafen	19.03 m ²
Kinderzimmer	23.28 m ²

GESAMT ca.104.64 m²

Balkon	10.51 m ²
Keller	7.62 m ²

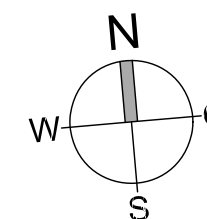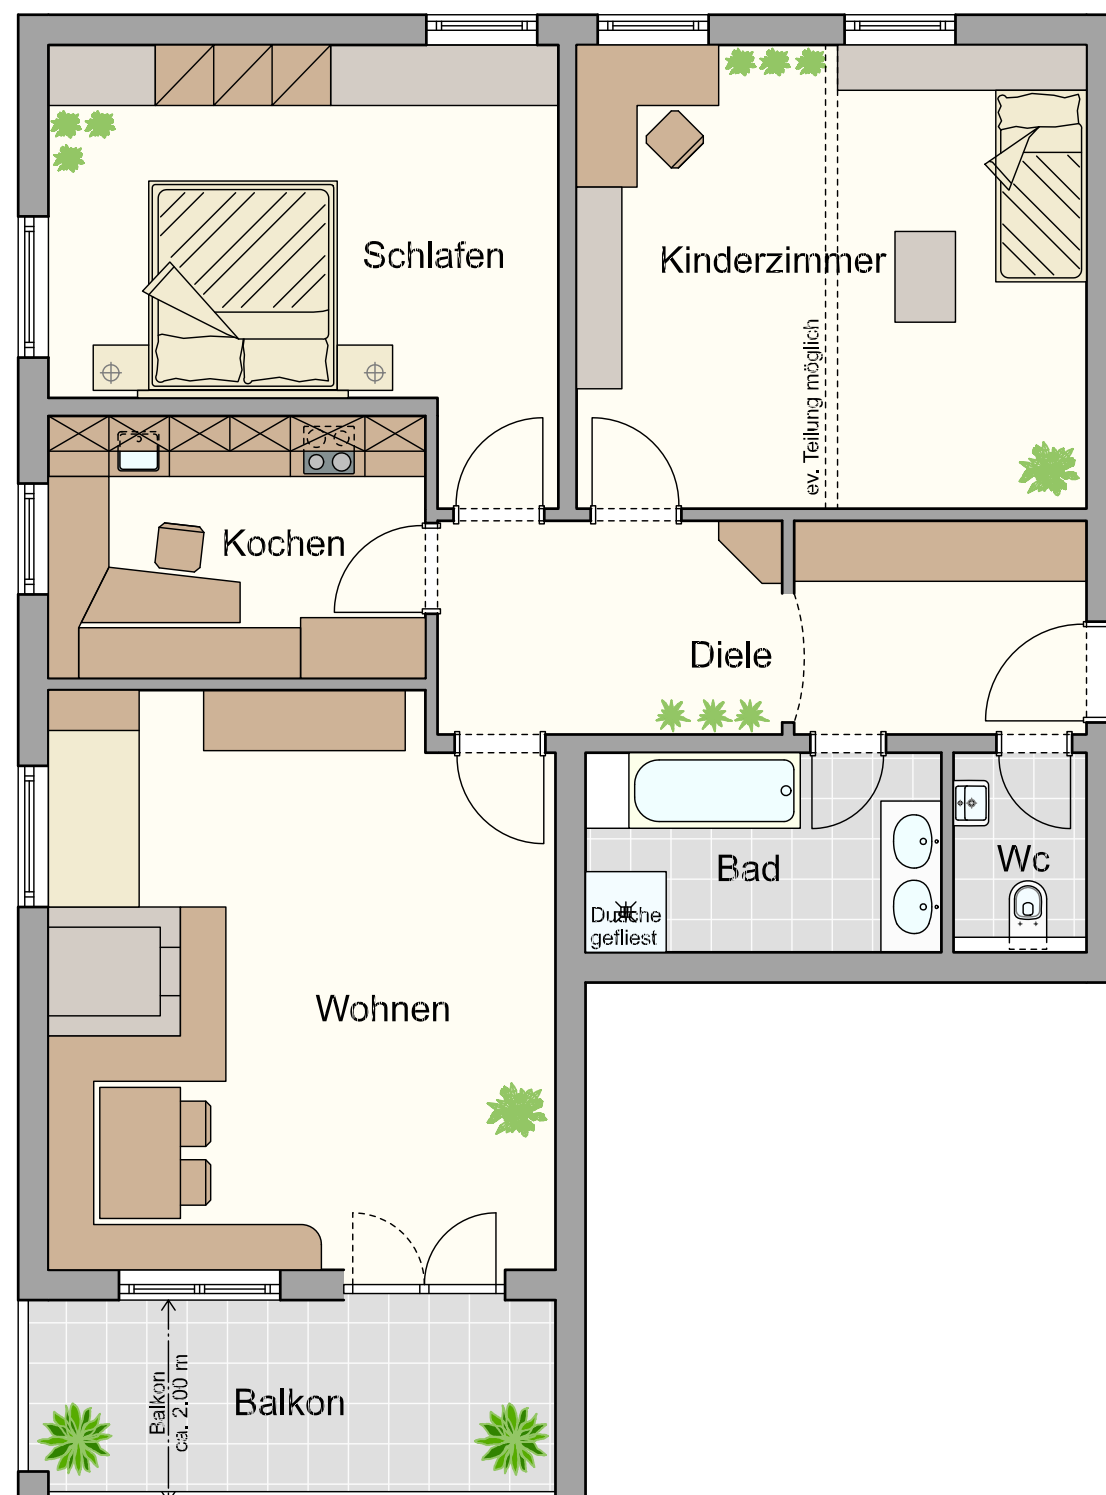

Maßstab: M = 1:75 (1 cm = 75 cm)

- * Die angeführten m² sind ca.-Maße.
- * Flächenangaben gem. Nutzwertgutachten
- * Dieser Plan ist auf Basis anderer Planunterlagen nachgezeichnet und entspricht deshalb nur annähernd.
- * Planabweichungen zur tatsächlichen Ausführung sind möglich.
- * Sämtliche Maße sind am Objekt zu nehmen.
- * Dieser Plan gilt nicht als Grundlage für die Verkaufs-/Kaufangebot.
- * Die eingezeichneten Möbel sind bis auf Einbauküche und die Badeinrichtung nicht im Kaufpreis enthalten.
- * Der Nordpfeil entspricht annähernd der tatsächlichen Situation.

Datum 10. September 2021