

Wohnpark Gisingen

Wohnung W-2


Haus: D

**3-Zimmer-Wohnung
im Erdgeschoss mit 67.54 m²**


Diele	5.06 m ²
WC	2.43 m ²
Bad/WC	6.80 m ²
Schlafen	12.06 m ²
Büro	8.29 m ²
Speis	2.78 m ²
Kochen	6.80 m ²
Wohnen/Essen	23.32 m ²

Gesamt 67.54 m²

Terrasse	20.98 m ²
Abstellbox auf Terrasse	1.89 m ²
Kellerabteil	ca. 6.34 m ²
Garten	ca. 48.78 m ²

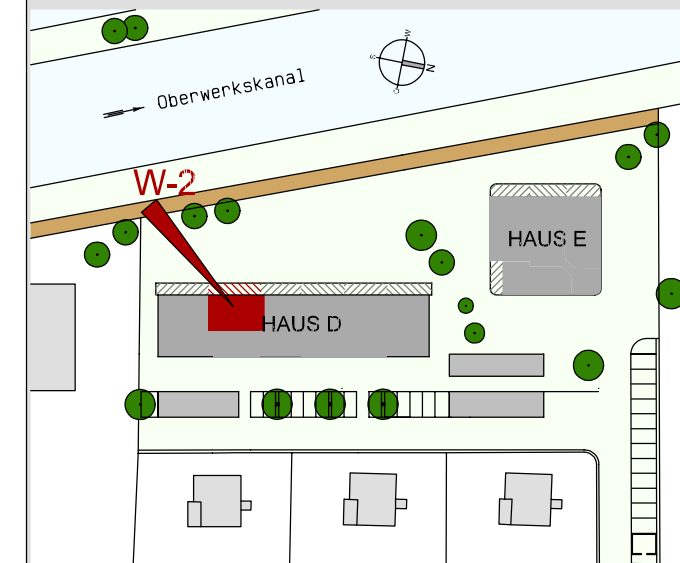

Maßstab 1:75 (1cm = 75cm)

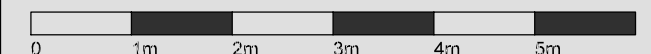

Datum 21. Juni 2010