


Wohnpark Gisingen

Kellergeschoß Haus D + E mit Tiefgarage


Die Tiefgaragenplätze sind frei wählbar

Die Kellerabteile sind den einzelnen
Wohnungen zugeordnet

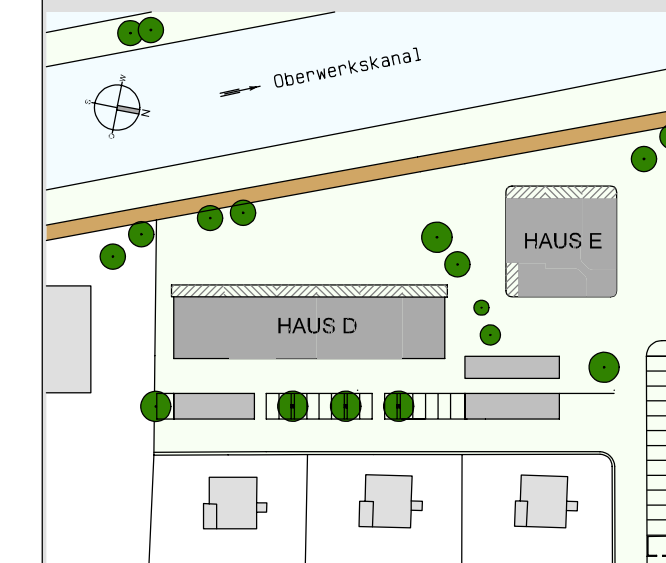

HÄMMERLESTRASSE

Maßstab 1:200 (1cm = 200cm)

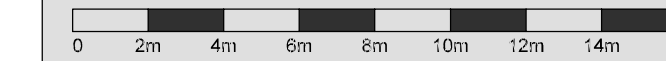

Datum 16. September 2010

