
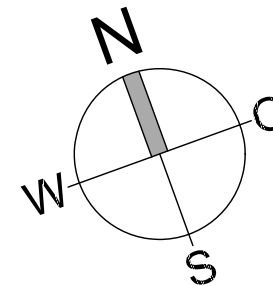


Kapfstraße 8a Gisingen

Wohnung W-8
4 - Zimmer - Wohnung
im Obergeschoss mit 109.72 m²

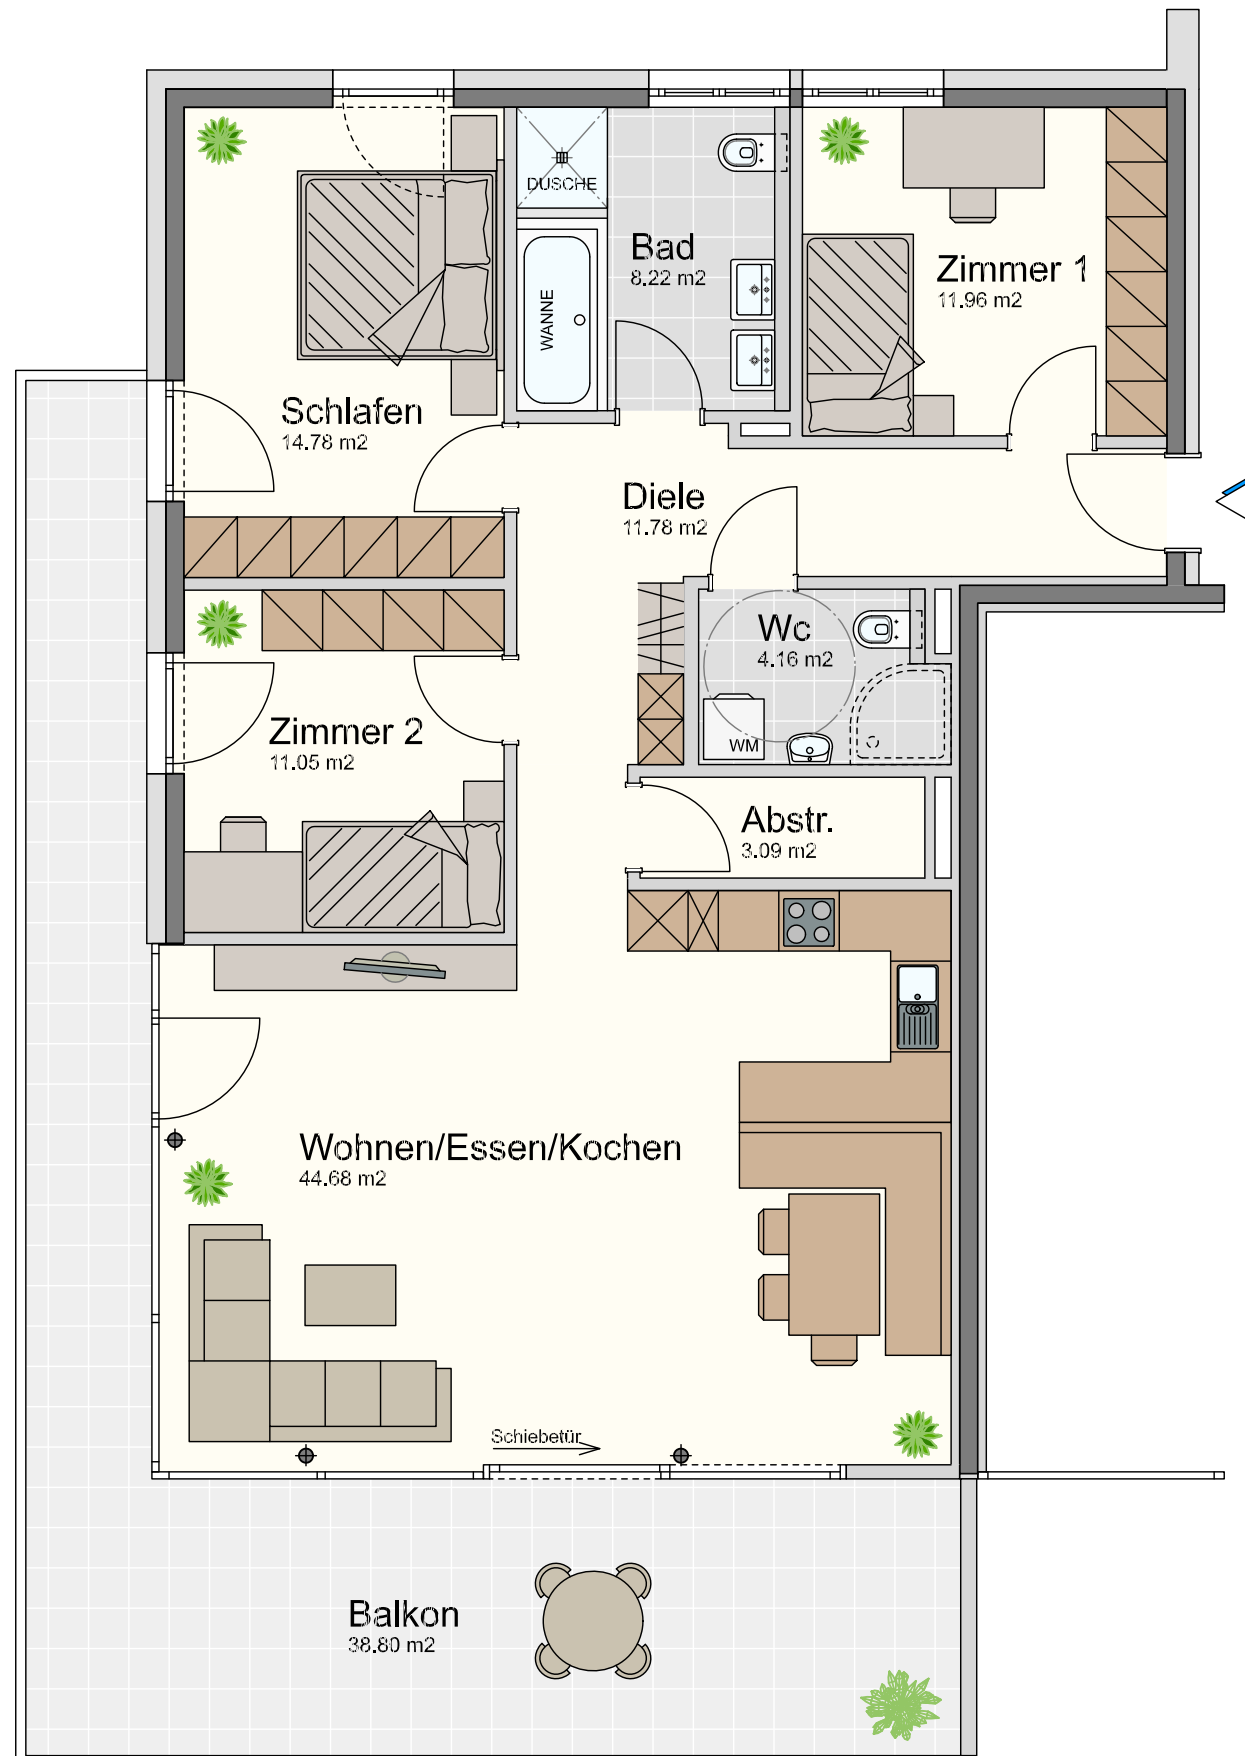


Diele	11.78 m ²
Wc	4.16 m ²
Abstellraum	3.09 m ²
Bad/Wc	8.22 m ²
Zimmer 1	11.96 m ²
Zimmer 2	11.05 m ²
Schlafen	14.78 m ²
Wohnen/Essen/Kochen	44.68 m ²

Gesamt 109.72 m²

Terrasse	38.80 m ²
Kellerabteil	ca. 7.28 m ²

- * Die angeführten m² sind ca.Masse.
- * Dieser Plan ist auf Basis anderer Planunterlagen nachgezeichnet und entspricht deshalb nur annähernd. Planabweichungen zur tatsächlichen Ausführung sind möglich.
- * Sämtliche Masse sind am Objekt zu nehmen.
- * Dieser Plan gilt nicht als Grundlage für ein Verkaufs-/Kaufangebot.
- * Die eingezeichneten Möbel sind bis auf die Einbauküche und die Badeinrichtung nicht im Kaufpreis enthalten.

Maßstab 1:75 (1cm = 75cm)

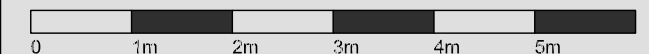

Datum 19. Oktober 2018

