



## 2-Zimmerwohnung W-14, Haus 2

im Erdgeschoss mit 53,54 m<sup>2</sup>

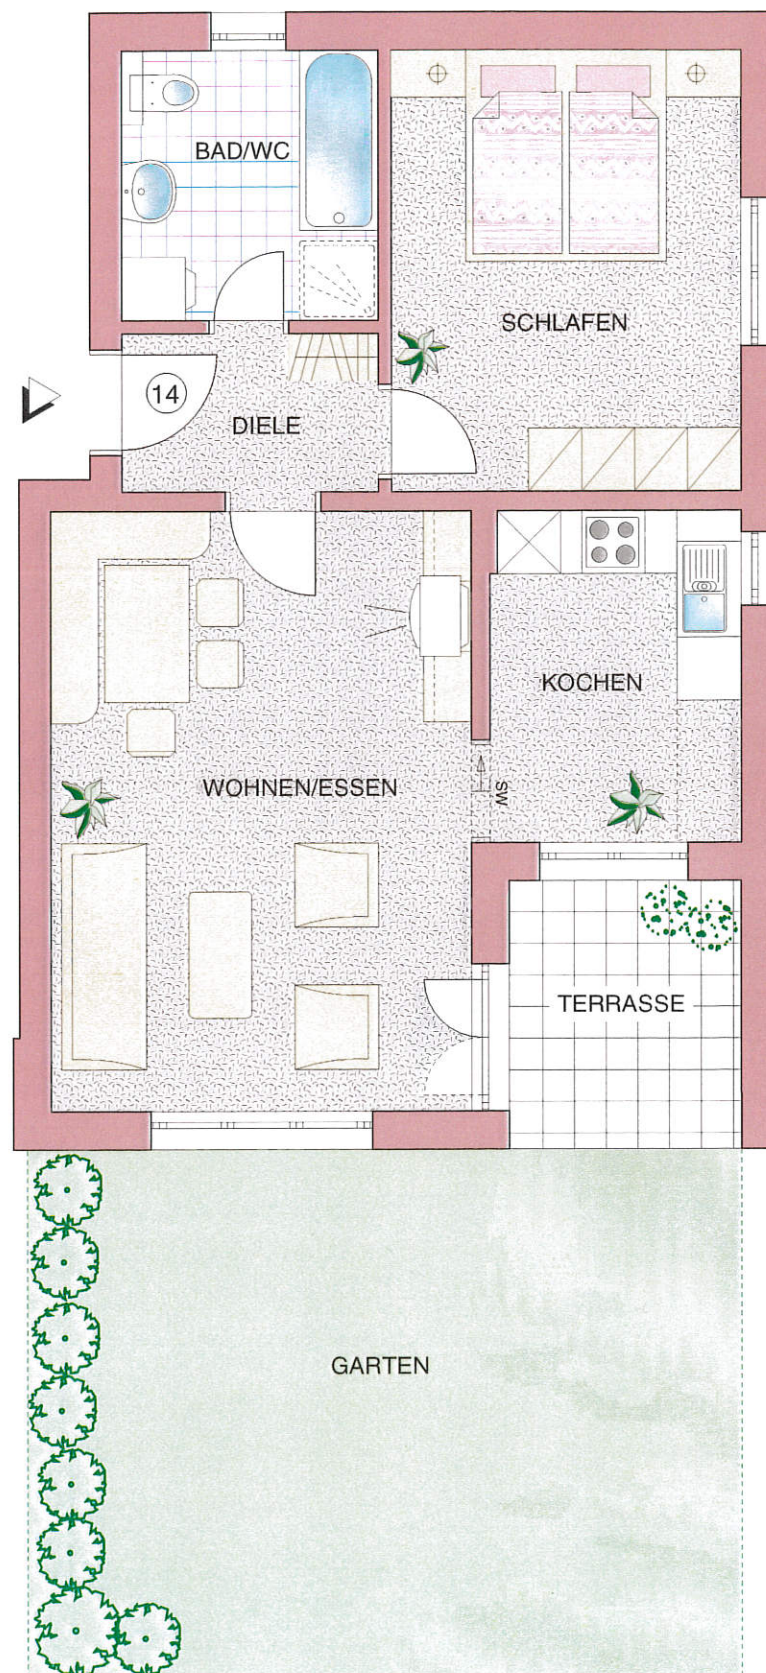

Diele	3,64 m <sup>2</sup>
Bad/WC	6,06 m <sup>2</sup>
Schlafzimmer	13,76 m <sup>2</sup>
Kochen	7,42 m <sup>2</sup>
Wohnen/Essen	22,66 m <sup>2</sup>
<b>GESAMT</b>	<b>53,54 m<sup>2</sup></b>
Terrasse	6,37 m <sup>2</sup>
Garten	33,75 m <sup>2</sup>
Keller	7,02 m <sup>2</sup>

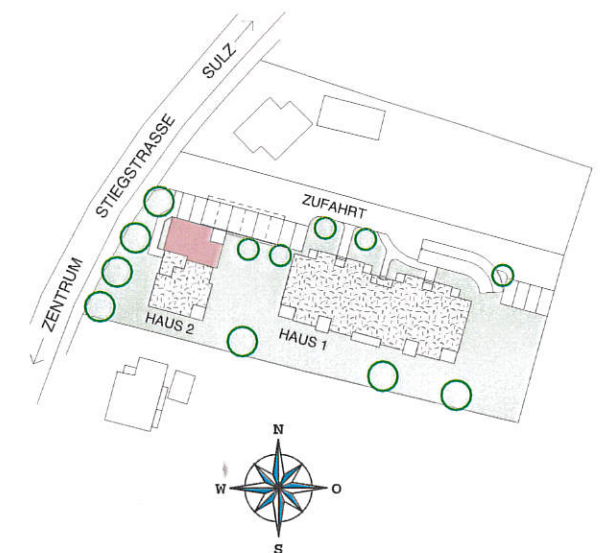

Maßstab ca. 1:75 (1 cm = 75 cm)

- geringfügige Veränderungen aus technischen Gründen sind möglich
- sämtliche Angaben sind ca. Maße (Rohbaumaße) und am Bau zu nehmen.
- die eingezeichneten Möbel und Pflanzen sind nicht im Leistungsumfang enthalten.
- WM = Waschmaschine, SW = Sonderwunsch
- Ausstattung und Ausführung gemäß Baubeschreibung
- Datum: 24.8.1998