


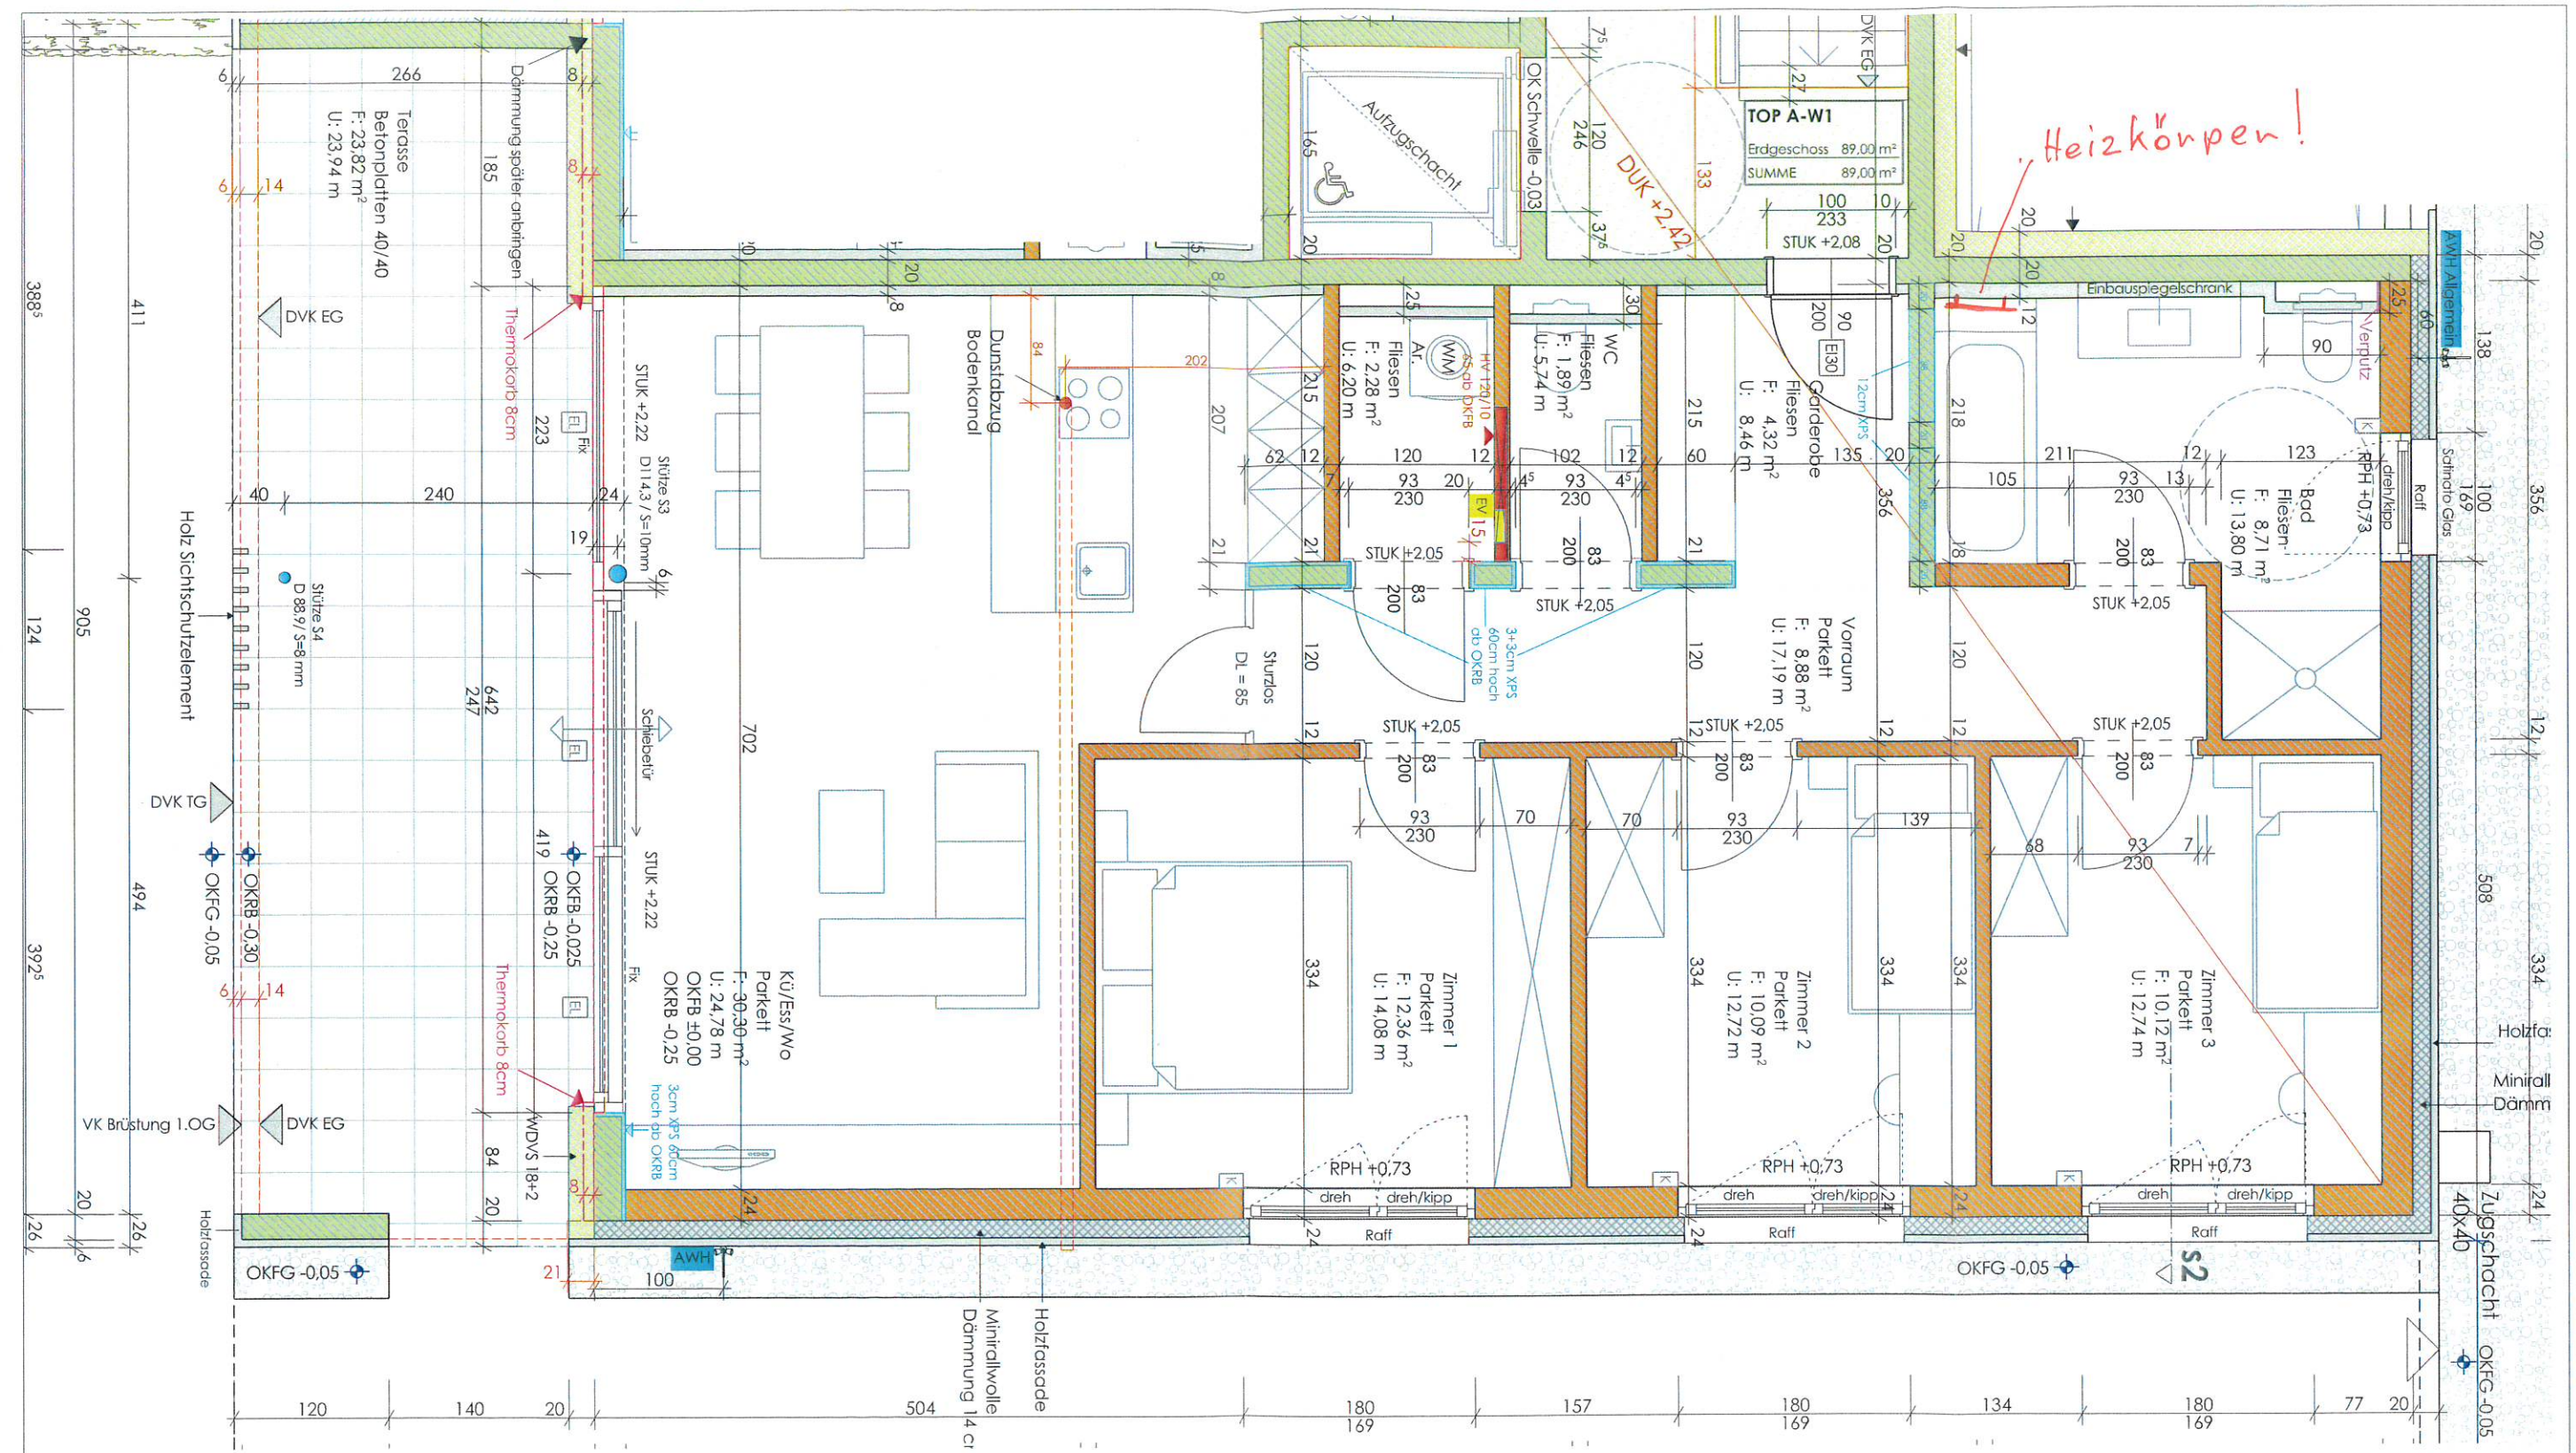

LEGENDE

- Mauerwerk
- Stahlbeton
- Stahlbeton Fertigteil
- Dämmung
- Gipskarton / Trockenbau
- Oberkante ROHE Punkthöhe
- Oberkante FERTIGE Punkthöhe

- OKRB = Oberkante ROH Boden
- OKFB = Oberkante FERTIG Boden
- DUKR = Deckenunterkante ROH
- RPH = ROH Parapethöhe (Brüstungshöhe)
- FPH = FERTIG Parapethöhe (Brüstungshöhe)
- RAFF = Raffstore
- K = Raffstore KURBELAntrieb
- EL = Raffstore ELEKTROAntrieb
- AWH = Außenwasserhahn

B	Allgemeine Ergänzungen	18.08.2017
A	Kundenanpassung	06.03.2017
Index	Änderungen	Datum

ÄNDERUNGEN: Technisch notwendige od. behördlich angeordnete Änderungen u. Verbesserungen können von der Firma Habert Bau auch ohne Zustimmung des Bauherrn vorgenommen werden. Die Verwendung anderer Materialien, die mindestens gleichwertig sind ist zulässig. Technische Änderungen, Verbesserungen u. Irrtümer sind vorbehalten.
MASSE / RICHTLINIEN: Alle Maße u. Angaben über enthaltene Baustoffe u. Bauteile entsprechen den derzeit gültigen Richtwerten u. Richtlinien.
Die in den Plänen angegebenen Längen- u. Flächenmaße sind unverbindlich u. können sich bei konstruktiver Durchbildung geringfügig verändern.
Maße für Inneneinrichtungen sind ausschließlich am Bau zu nehmen.
Bäder mit eingezeichnetem Wendekreis (Dm = 150cm) entsprechen den Förderrichtlinien für behindertengerechtes Bauen. Bei Veränderung solcher Bäder ist ein evtl. Förderanspruch neu zu prüfen!

Planinhalt: TOP A-W1 / EG.		Ausschnitt Polierplanung	
Kunde ist mit dem Plan einverstanden			
Datum:		Unterschrift:	
Projektleiter: Melbinger Alfred Tel. 05577/ 86469-18 Fax-40 a.melbinger@haberbau.at		Bauherr: HABERL BAUGESELLSCHAFT mbH HOHENEMSERSTR. 17 6890 LUSTENAU TEL 05577/86469 FAX-40	
Bauvorhaben: WA Holzmühlestrasse Gst. Nr. 3981/1 Holzmühlestrasse 16; 6890 Lustenau		Planung HABERL BAUGESELLSCHAFT mbH HOHENEMSERSTR. 17 6890 LUSTENAU TEL 05577/86469 FAX-40	
Datum: 09.06.2016		Plan.Nr.: P01 M 1 : 50	