


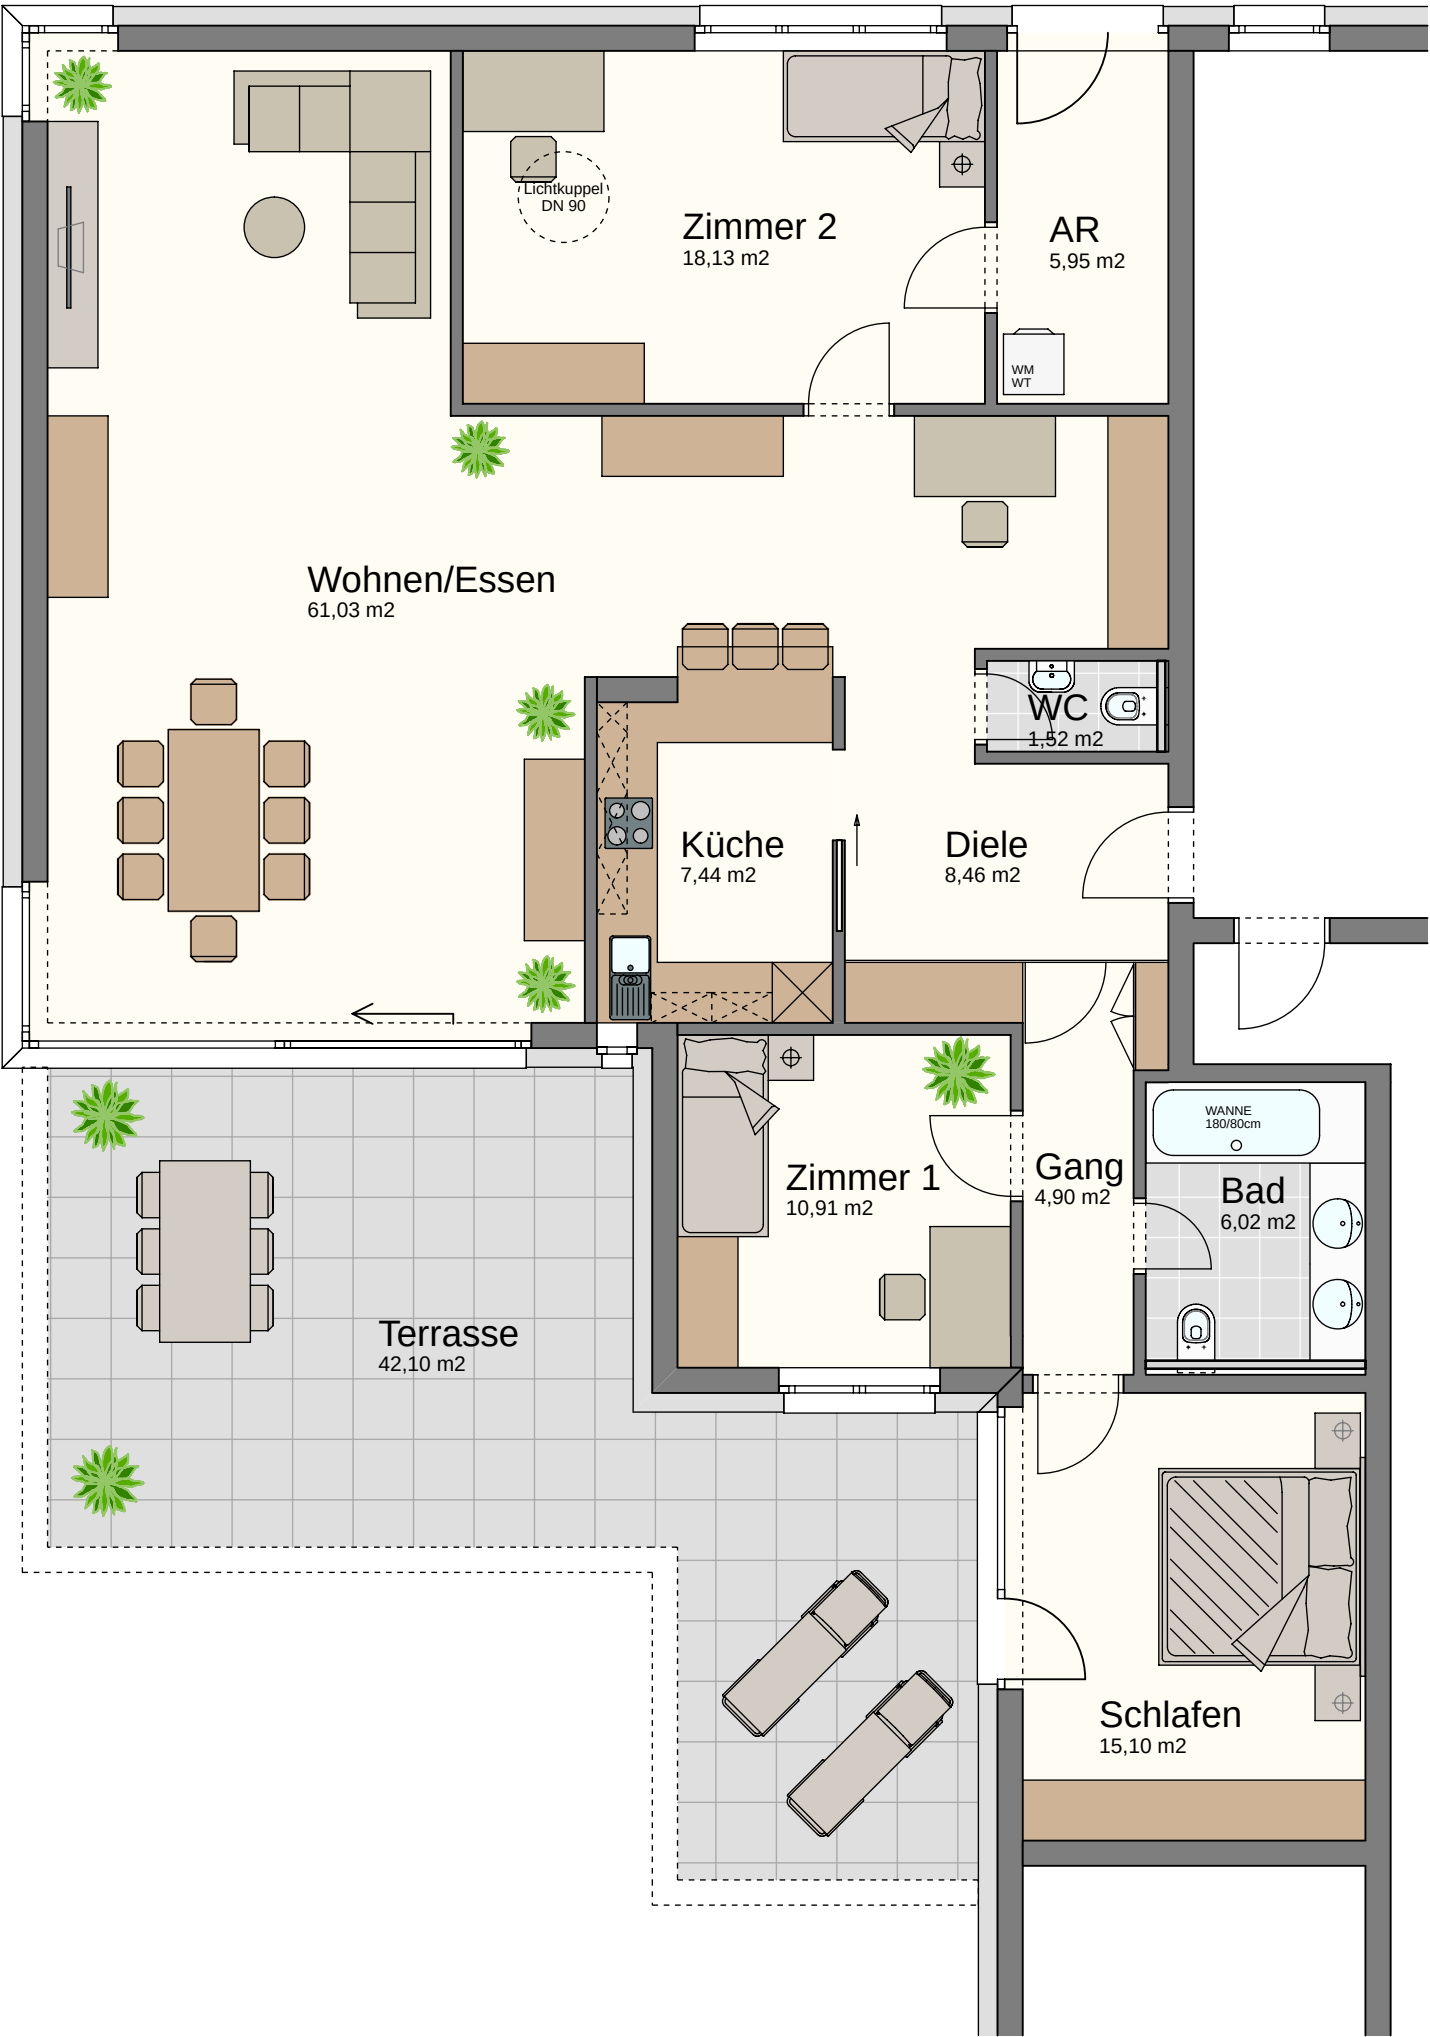

Mutterstraße 19
Feldkirch

4-Zimmer-Wohnung
W-24/25

7. Obergeschoss mit 139.45 m²

Diele	8.46 m²
Bad	6.02 m²
Gang	4.90 m²
WC	1.52 m²
Schlafen	15.10 m²
Zimmer 1	10.91 m²
Zimmer 2	18.13 m²
Abstellraum	5.95 m²
Küche	7.44 m²
Wohnen/Essen	61.03 m²

Gesamt 139.45 m²

Terrasse	42.10 m²
Kellerabteil	ca. 21.63 m²

Maßstab: M = 1:75 (1cm = 75cm)

- *Die angeführten m² sind ca.-Maße.
- *Dieser Plan ist auf Basis anderer Planunterlagen nachgezeichnet und entspricht deshalb nur annähernd.
- *Planabweichungen zur tatsächlichen Ausführung sind möglich.
- *Sämtliche Maße sind am Objekt zu nehmen.
- *Dieser Plan gilt nicht als Grundlage für ein Kaufangebot.
- *Die eingezeichneten Möbel sind bis auf die Einbauküche und die Badeinrichtung nicht im Kaufpreis enthalten.
- *Der Nordpfeil entspricht annähernd der tatsächlichen Situation.

Datum 09.Oktober 2026