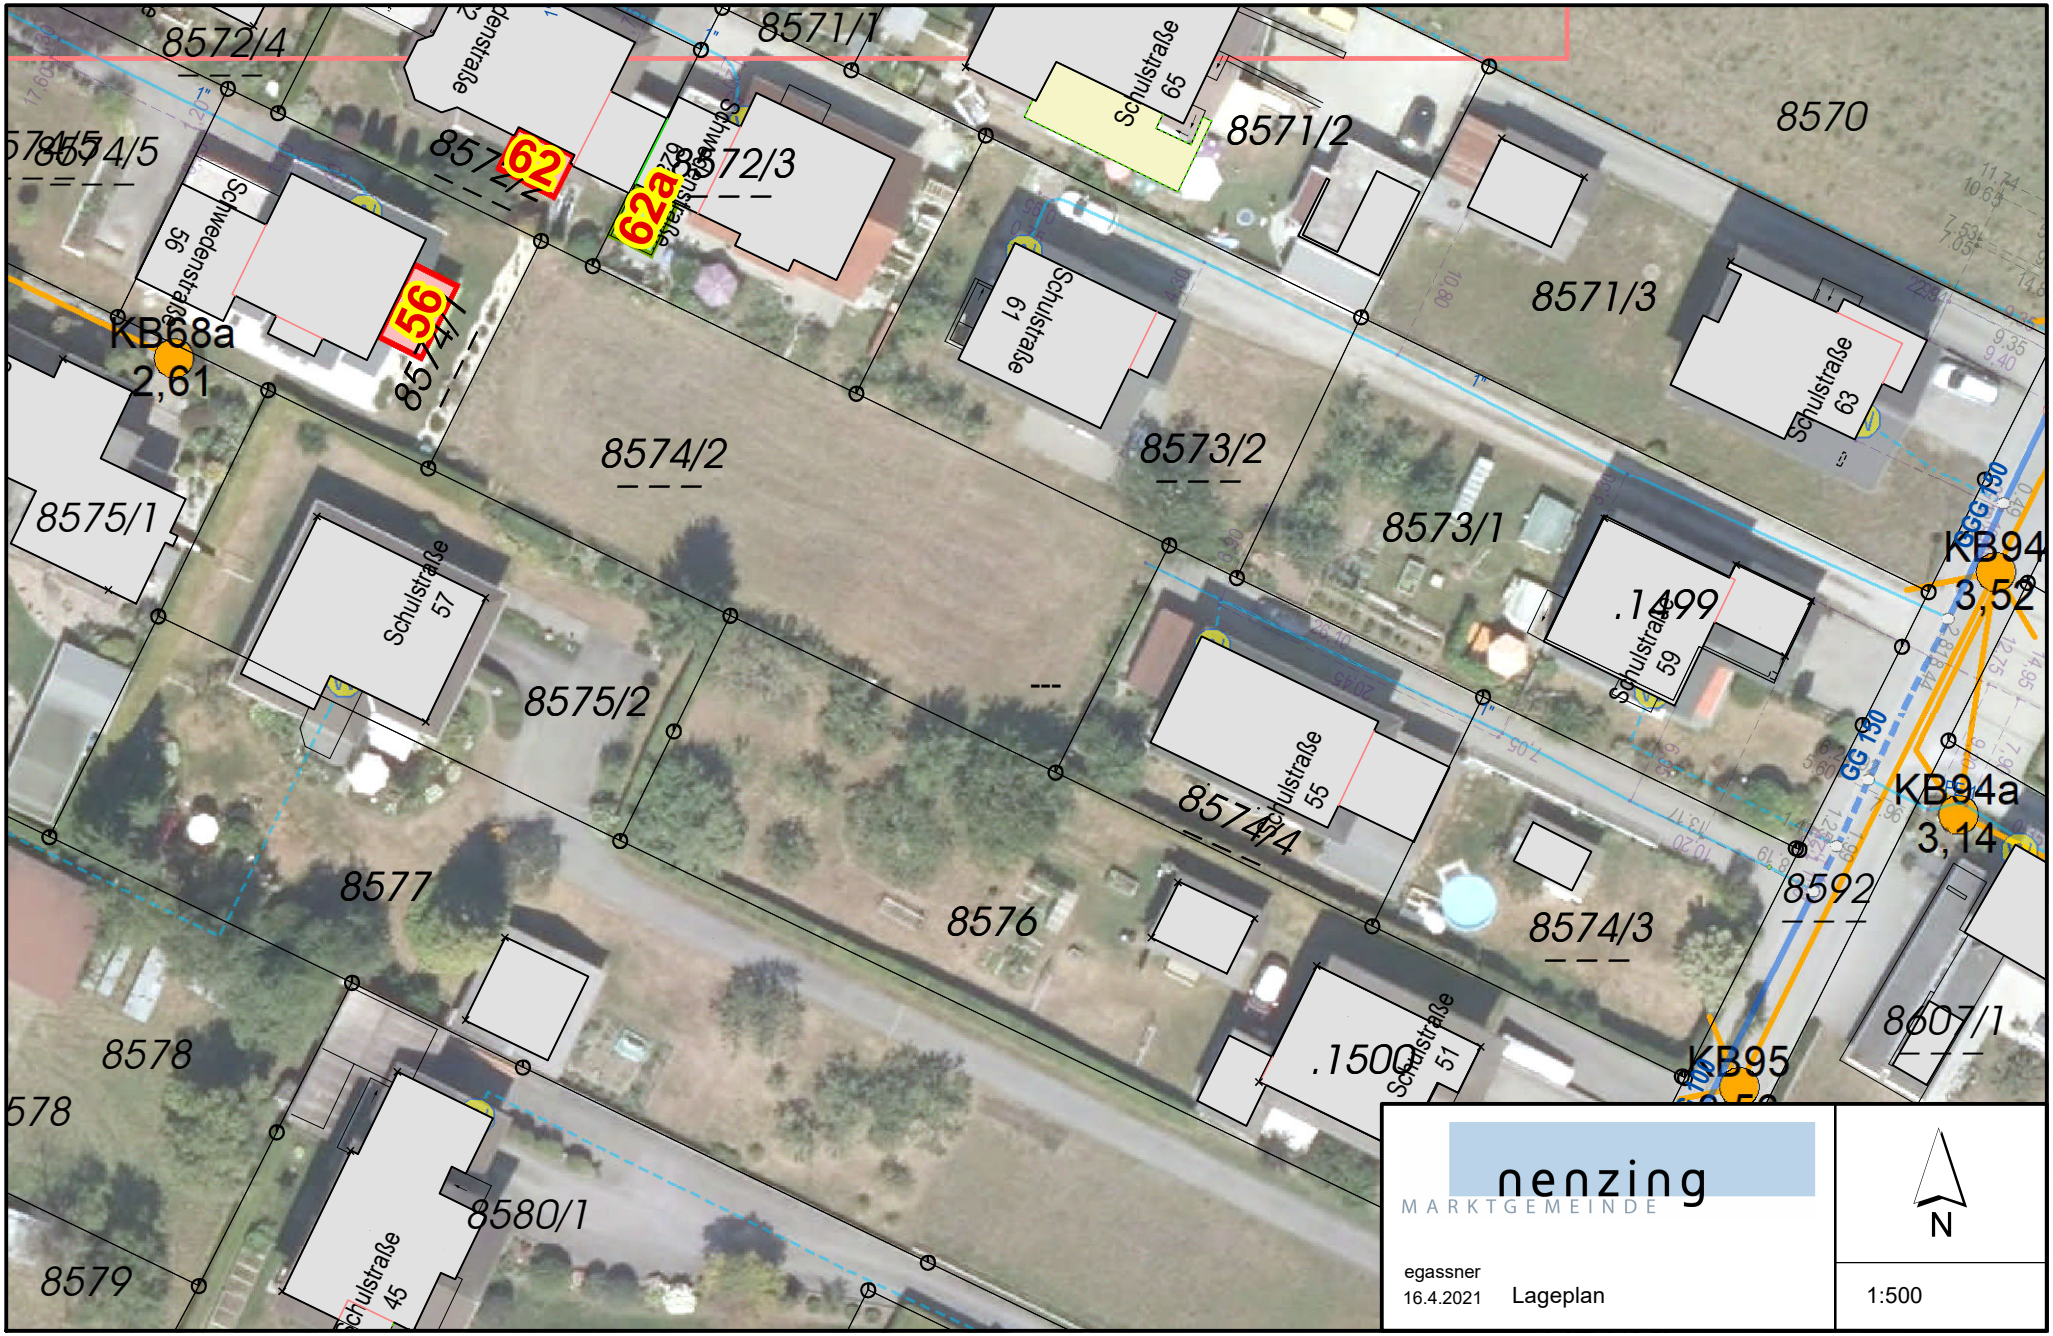
8572/4
8571/1
8574/5
8572/2
62
62a
8572/3
8571/2
8570
56
8574/1
KB68a
2,61
8571/3
8574/2
8573/2
8575/1
8573/1
KB94
3,52
.1499
8575/2
8574/4
KB94a
3,14
8577
8576
8592
8574/3
8578
8607/1
.1500
KB95
8580/1
8579
Schulstraße 65
Schulstraße 63
Schulstraße 61
Schulstraße 59
Schulstraße 57
Schulstraße 55
Schulstraße 51
Schulstraße 45
Schwedenstraße 56
Schwedenstraße 62a
GG 150
nenzing
MARKTGEMEINDE
egassner
16.4.2021
Lageplan
N
1:500