



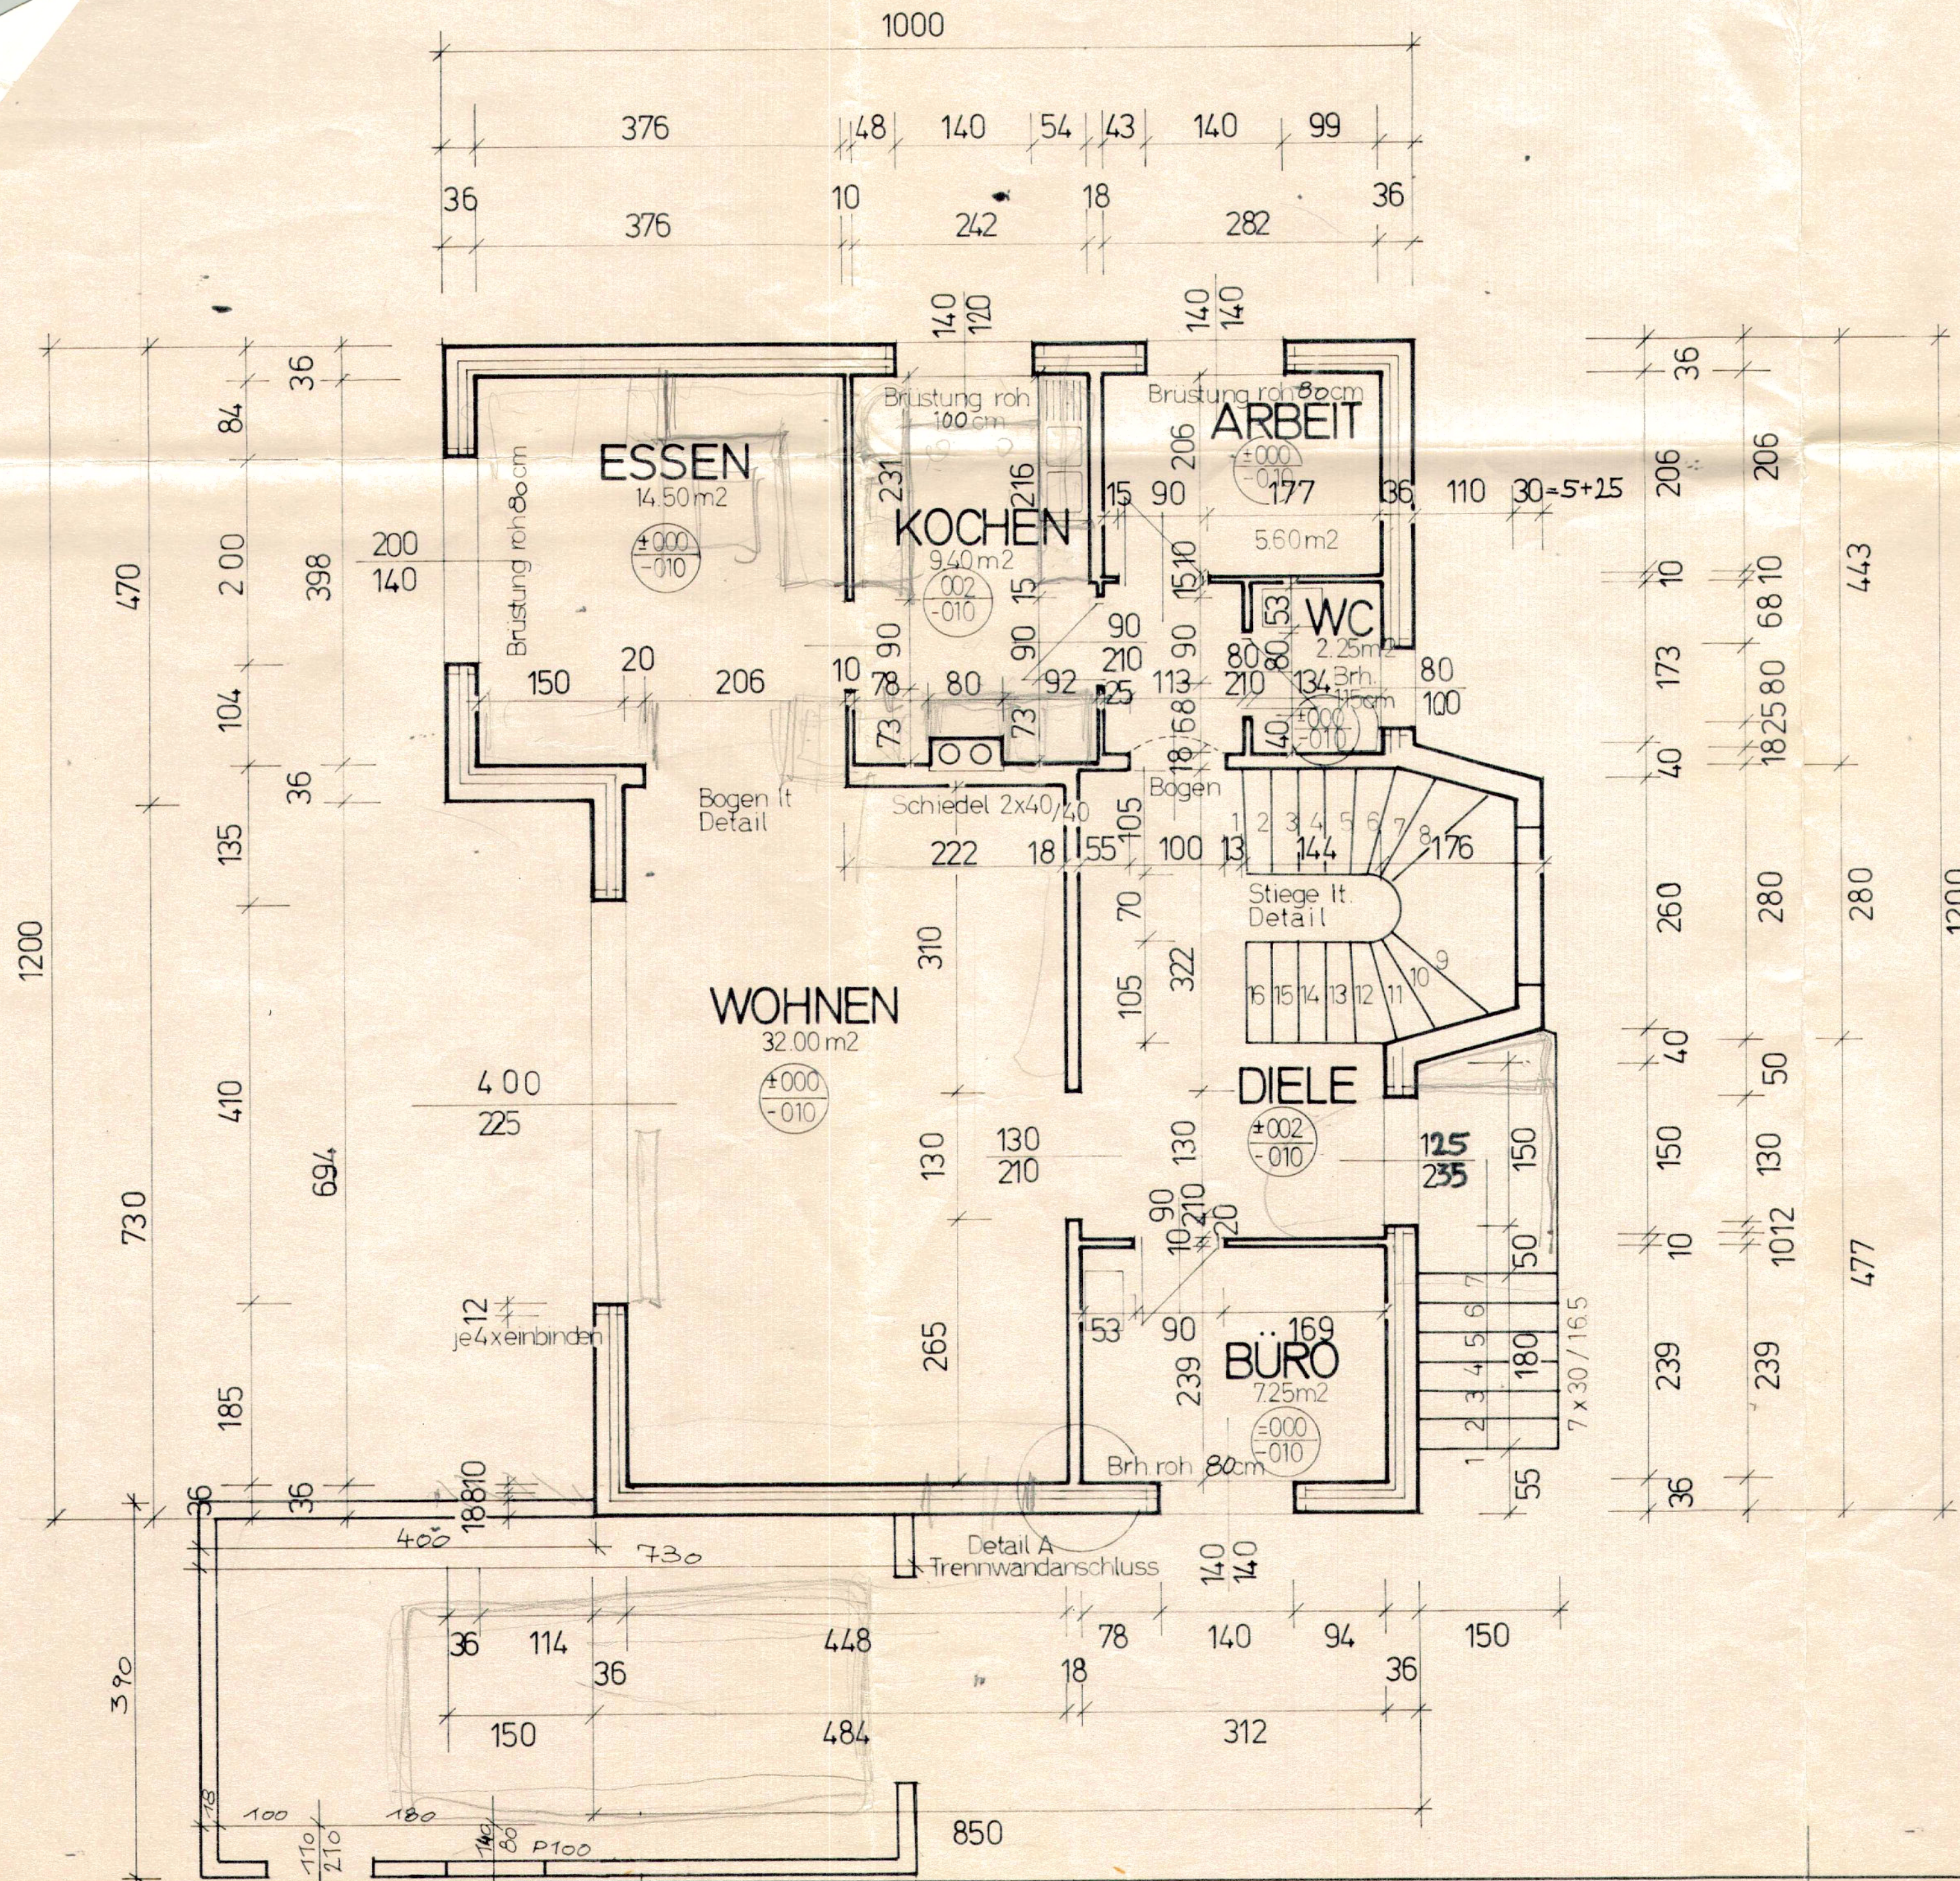


DETAIL A Trennwandanschluss 1:10

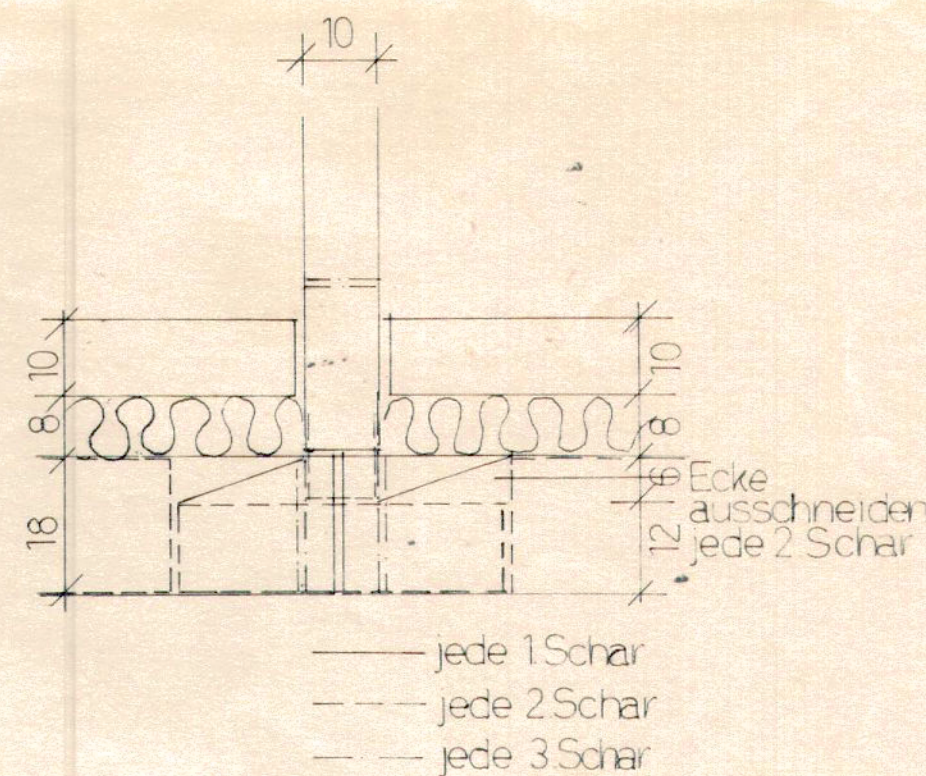

Baupolizeilich genehmigt
unter den Bedingungen des Generalverzeichnisses
vom 29. Sep. 1980 Zl. 621/81976
Feldkirch, den 9. Sep. 1980

Der Bürgermeister
gez. Graber

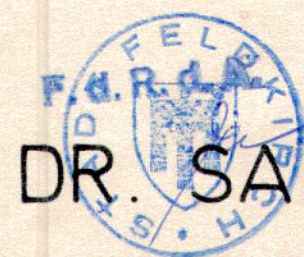

DR. SANKOFI TOSTERS
ERDGESCHOSS
M 1:50

15. NOV. 80