



KELLER
M 1:50

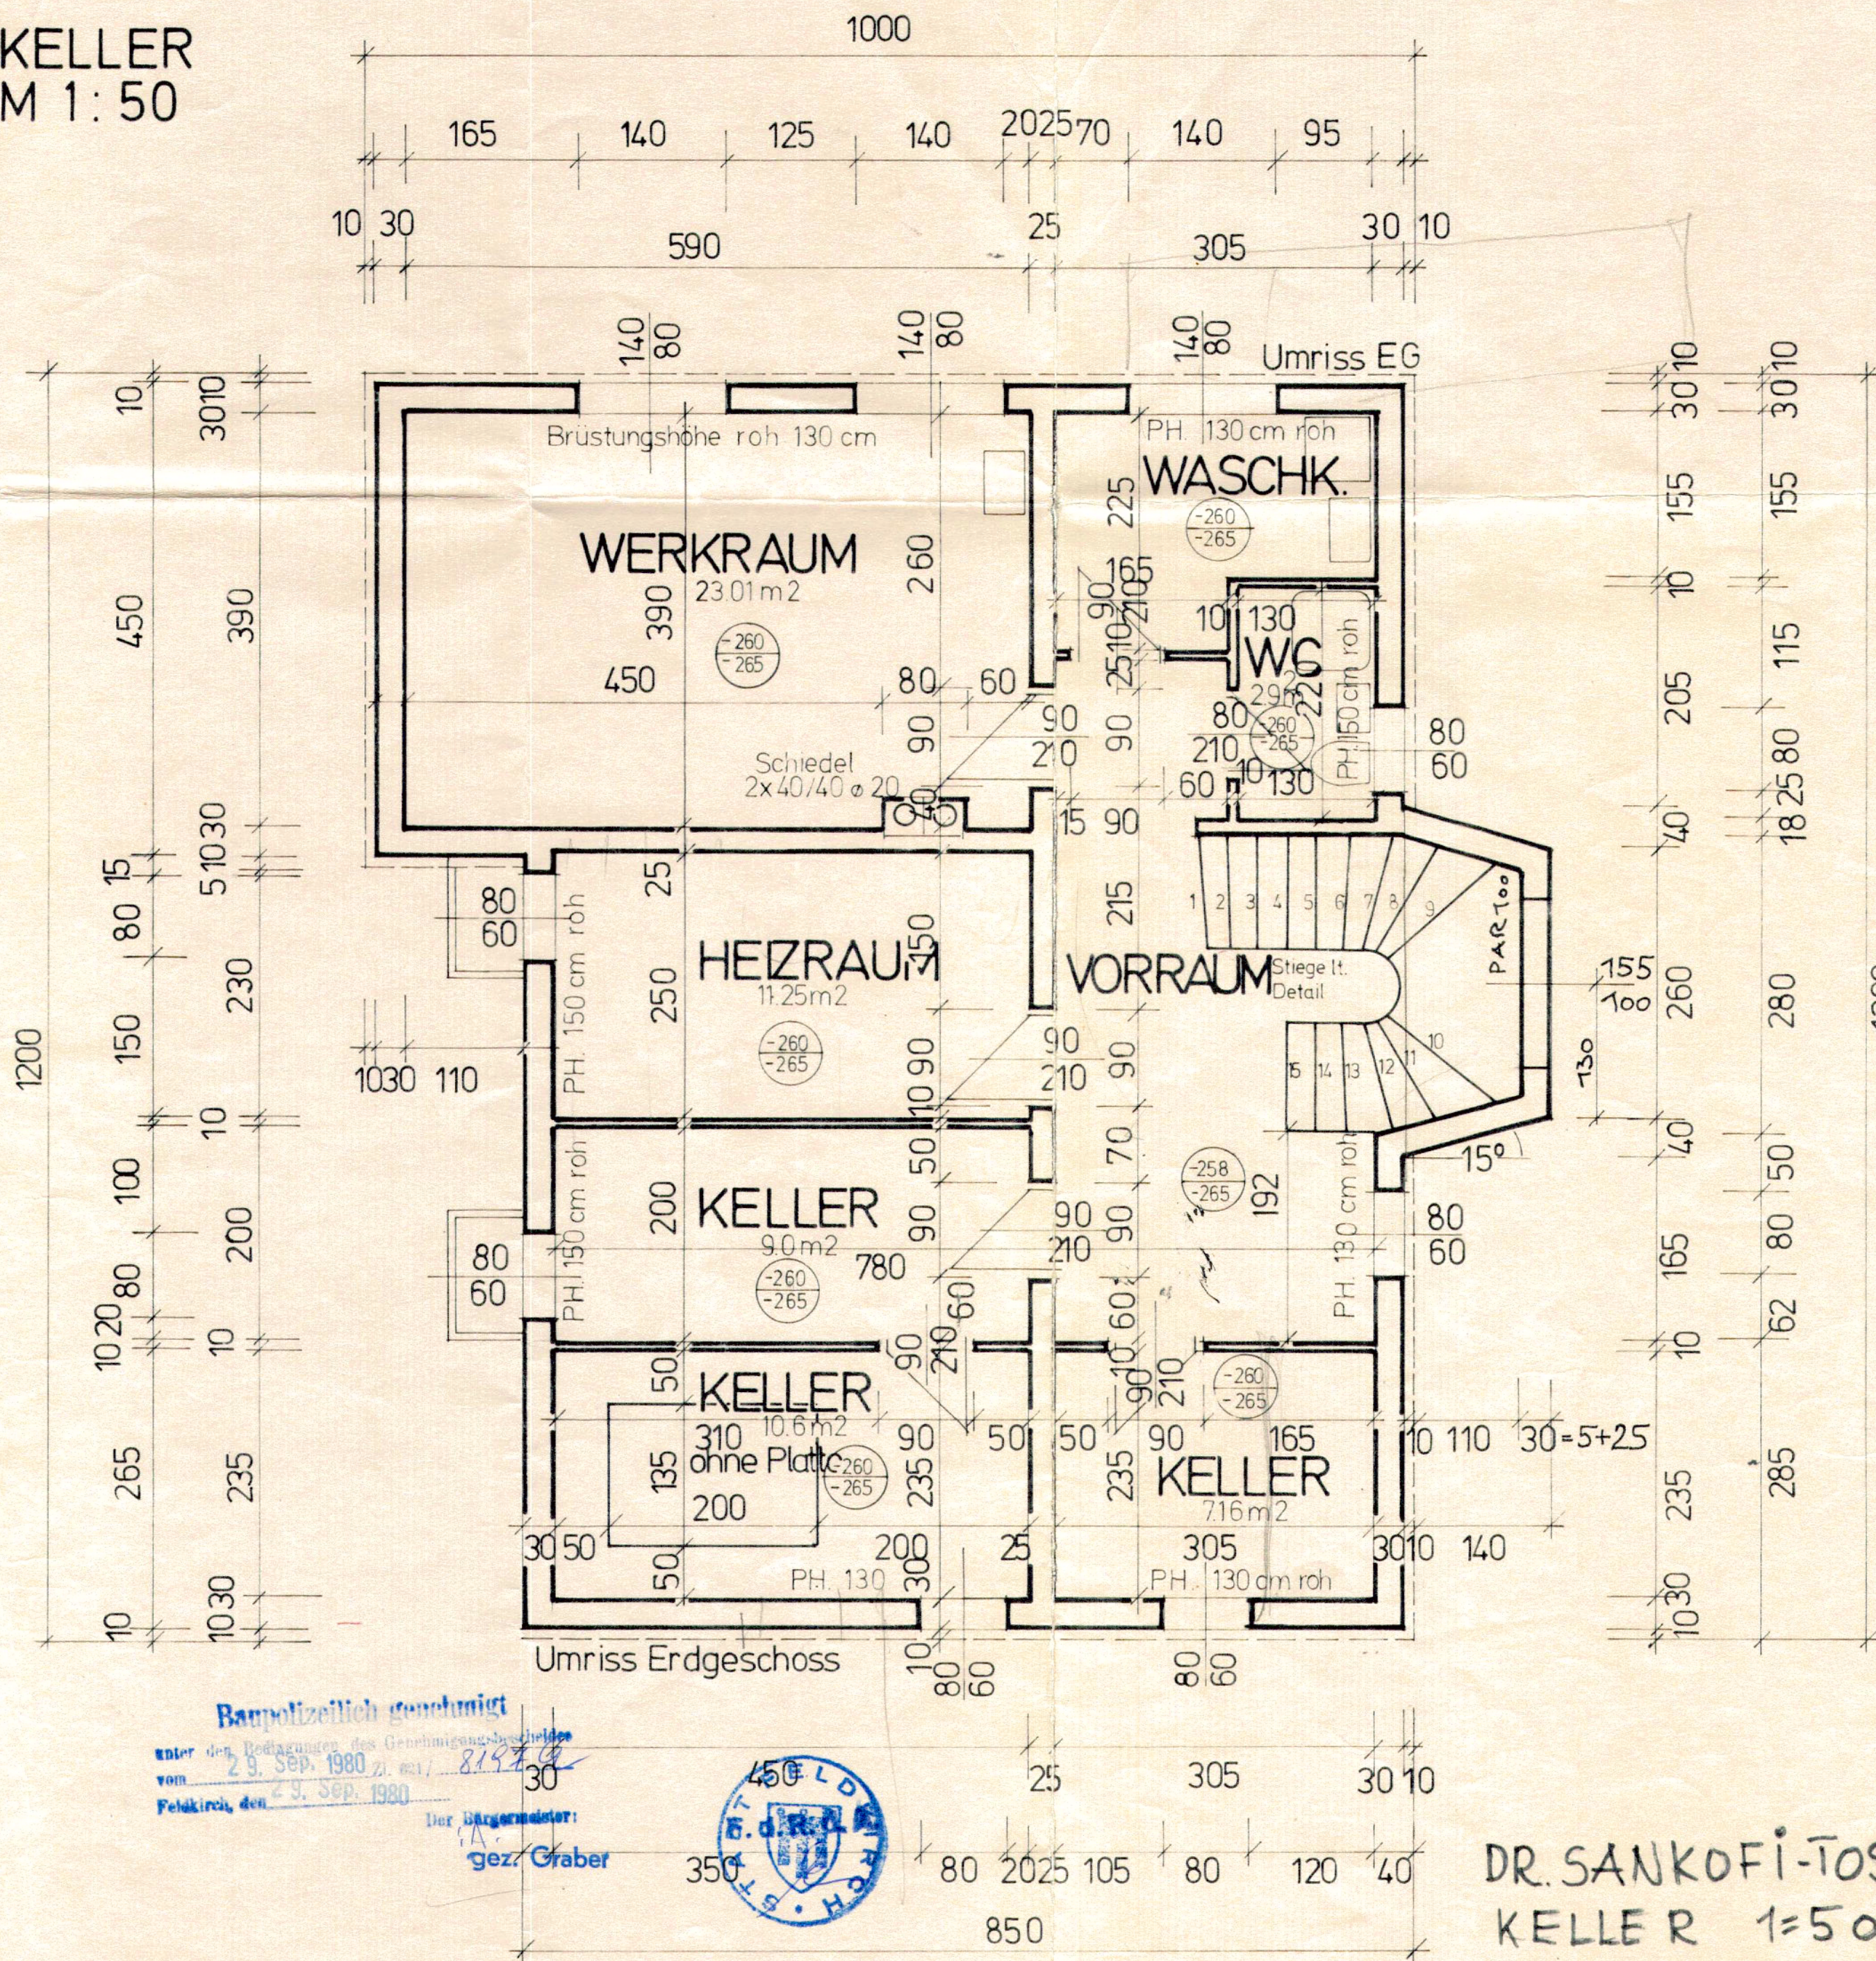

Baupolizeilich genehmigt
unter den Bedingungen des Genehmigungsbescheides
vom 29. Sep. 1980 Zl. 8197/80
Feldkirch, den 29. Sep. 1980

Der Bürgermeister:
gez. Graber

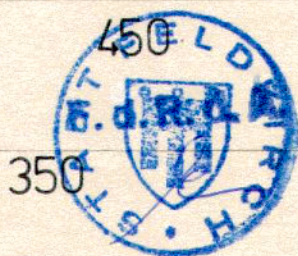

DR. SANKOFI-TOSTERS
KELLER 1:50