


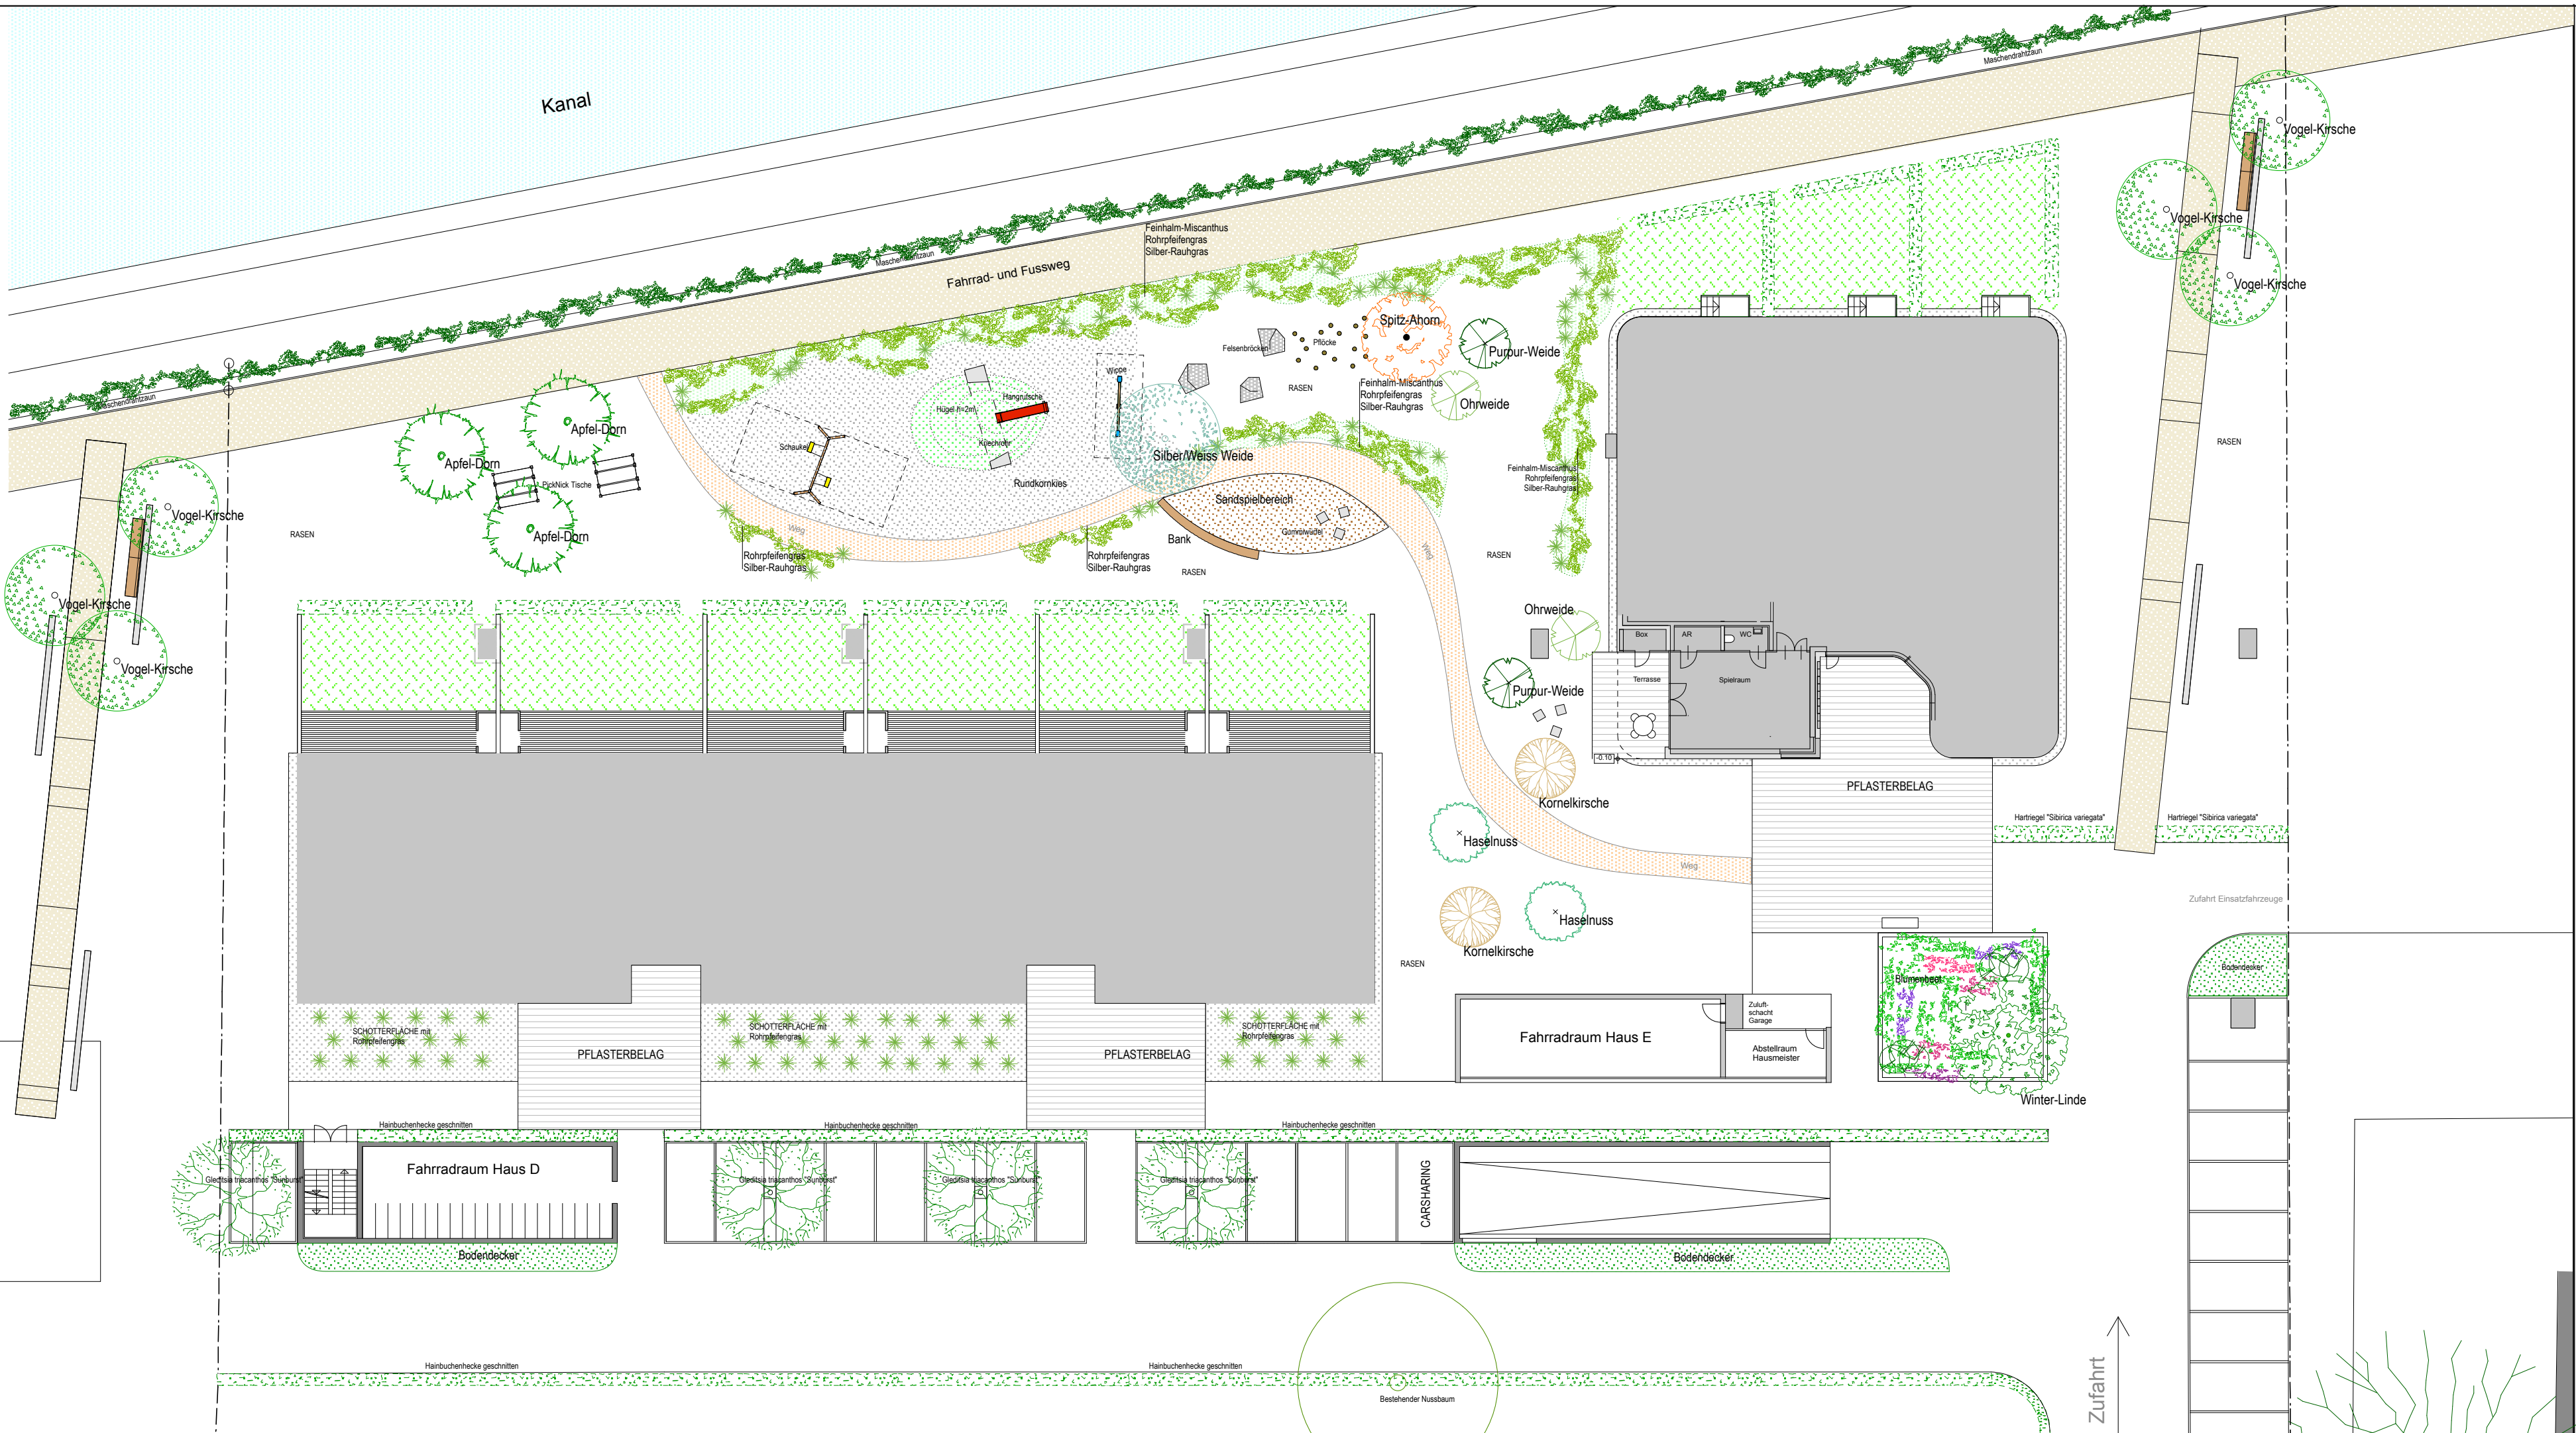

NÄGELE
WOHNBAU · PROJEKTBAU

Projekt	WOHN- und PROJEKTBAU
Projektnummer	NAE_HAE
Plannummer	NP
Gez.	NP
Datum gez.	11.10.2010
Auftraggeber	NÄGELE WOHN- und PROJEKTBAU
Planverfasser	nicoletta piersantelli architektn und landschaftsarchitektin
Datum gepr.	11.10.2010
Maßstab	1:250
Dateiname	HAM_lageplan_kunden_1
11010_NP.vwx	